


- Kanal, Abwasserdruckleitung
- Fernmeldeerkabel, Deutsche Telekom
- Fernmeldefreileitung, Deutsche Telekom
- Fernmeldeerkabel, E.ON Netz GmbH
- SB-Kabel, E.ON Bayern
- NS-Kabel, E.ON Bayern
- MS-Kabel, E.ON Bayern
- SB-Freileitung, E.ON Bayern
- NS-Freileitung, E.ON Bayern
- MS-Freileitung, E.ON Bayern
- Wasserversorgungsleitung, Zweckverband der Paartalgruppe
- Erdgas, E.ON Netz GmbH

- ### Zeichenerklärung
- reines und allgemeines Wohngebiet, Kleinsiedlungsgebiet
 - Kerngebiet, Dorfgebiet, Mischgebiet
 - Gewerbegebiet, Industriegebiet
 - Sondergebiete (Schulen, Heime, Krankenhäuser)
 - Grünfläche
 - Gebäudeabbruch
 - Biotop
 - Landschaftsschutzgebiet
 - Naturschutzgebiet
 - sonst. Schutzgebiete
 - Maßnahmenzone
 - Archäologie
 - Überschwemmungsgrenze
 - Einschnittsböschung
 - Entwässerungsmulde
 - Bankett
 - Fahrbahn
 - Bankett
 - Dammböschung öffentl. Feld- und Waldweg
 - Muldeneinlauf
 - Kontrollschacht
 - Sickerrohrleitung
 - Gemeinde/Gemarkungsgrenze
 - Planfeststellungsende
 - FFH - Grenze
 - FFH - Grenze - Feinkartierung ONB
 - Abwasserkanal
 - Vorh. Fernmeldeerkabel - Deutsche Telekom
 - 20 kV - Freileitung - E.ON Bayern AG
 - Neuplanung 20 kV - Freileitung - E.ON Bayern AG
 - Wasserversorgungsleitung - Zweckverband der Paartalgruppe
 - Neuplanung Wasserversorgungsleitung - Zweckverband der Paartalgruppe
 - Erdgasleitung Erdgas Südbayern
 - Lärmschutz
 - LS - Wall
 - LS - Wand
- H = 5000
 s = -1,344% l = 278,574m
 s = 3,090% l = 467,700m
- Neigungsbrechpunkt mit Angabe von Gefälle (-) und Steigung (+) in Prozent, Länge der Gefälle - (Steigungs-) Strecke und Halbmesser
- Fahrhahneigung in Prozent
 Hoch- bzw. Tiefpunkt

1. Tektur vom 11.12.2015
 Ersetzt Unterlage 7.1 Blatt 1

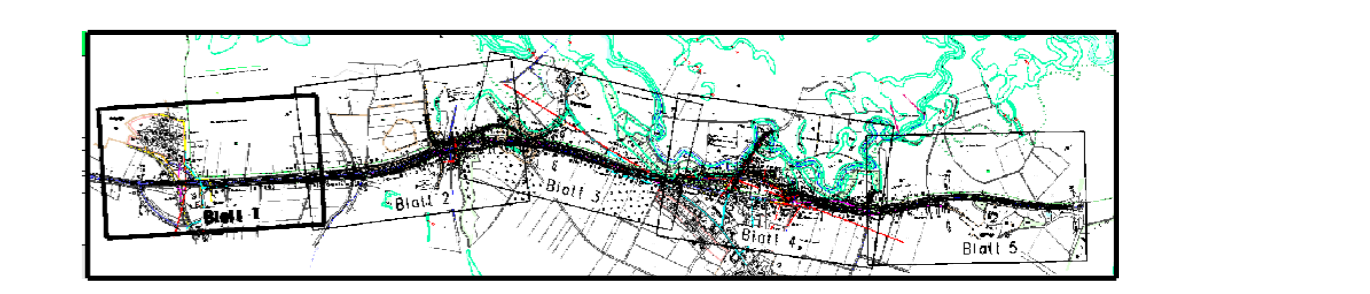

Staatliches Bauamt Ingolstadt		bearbeitet:	Juni 2015	Hartmann
Eibrachstraße 20 85049 Ingolstadt		gezeichnet:	Juni 2015	Hartmann
Tel.: 0841/9346-0, Fax: 0841/9346-150, E-Mail: poststelle@sbain.bayern.de		geprüft:	Juni 2015	Schrodt
		PSP Nr.:		
		Projekt:	B300-OU-WEICH-TEKTUR2015	
Nr.	Art der Änderung	Datum	Zeichen	

FESTSTELLUNGSENTWURF

Straßenbauverwaltung Freistaat Bayern		Unterlage / Blatt-Nr.: 5.1 T
Staatliches Bauamt Ingolstadt		Lageplan
Straße / Abschn.-Nr. / Station: B300_1510_0,000 bis B300_1510_4,132		Maßstab: 1:1000
PROJIS-Nr.:		
B300 Augsburg - Regensburg Ortsumfahrung Weichenried Bau-km 0+000 bis Bau-km 0+816		
aufgestellt: Staatliches Bauamt Ingolstadt		
Mand. 131. Bauinspektor Ingolstadt, den 11.12.2015		

Anschluß Blatt 2