

Bauwerk 2
 Überführung der B300 über die GVS Schwaig-Weichenried
 Bau-km 2+743.454 (Bau-km GVS 0+135.927)
 LW ≙ 10,00m
 LH ≙ 4,50m
 Kr. \varnothing = 70,436⁹
 Brückenklasse nach DIN Fachbericht 101-
 Lastmodell LM1 nach DIN EN 1991-2

Schnitt U 8.7
 siehe U 8.7


Schnitt A

Weichenried

Zeichenerklärung

- reines und allgemeines Wohngebiet
- Kerngebiet, Dorfgebiet, Mischgebiet
- Gewerbegebiet, Industriegebiet
- Sondergebiete (Schulen, Heime, Krankenhäuser)
- Grünfläche
- Gebäudeabbruch
- Biotop
- Landschaftsschutzgebiet
- Naturschutzgebiet
- sonstige Schutzgebiete
- Maßnahmengrenze
- Archäologie
- Neigungsbrechpunkt mit Angabe von Gefälle (-) und Steigung (+) in Prozent, Länge der Gefälle- (Steigungs-) Strecke und Halbmesser
- Überschwemmungsgrenze
- Einschnittsböschung
- Entwässerungsmulde
- Fahrbahn
- Bankett
- Dammböschung öffentl. Feld- und Waldweg
- Muldeneinlauf
- Kontrollschacht
- Sickerrohrleitung
- Gemeindegemarkungsgrenze
- Planfeststellungsende
- FFH - Grenze
- FFH - Grenze - Feinkartierung ONB
- Abwasserkanal
- Vorh. Fernmeldekabel - Deutsche Telekom
- 20 kV - Freileitung - E.ON Bayern AG
- Neuplanung 20 kV - Freileitung - E.ON Bayern AG
- Wasserversorgungsleitung - Zweckverband der Paartalgruppe
- Neuplanung Wasserversorgungsleitung - Zweckverband der Paartalgruppe
- Erdgasleitung Erdgas Südbayern
- Fahrbahneigung in Prozent
- Hoch- bzw. Tiefpunkt
- Lärmschutz
- LS - Wall
- LS - Wand

1. Tektur vom 11.12.2015
 Ersetzt Unterlage Nr. 7.1 Blatt Nr. 4

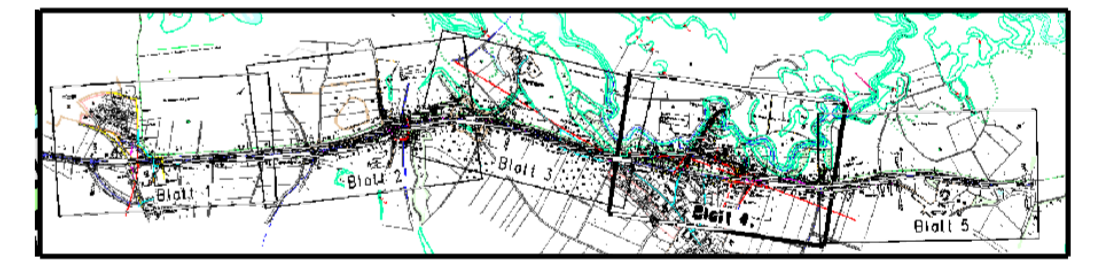

| | | | | | |
|--|--|-----------------------------------|--|------------|--|
| Staatliches Bauamt Ingolstadt | | bearbeitet: Juni 2015 | | Hartmann | |
| Elbrachtstraße 20 | | gezeichnet: Juni 2015 | | Hartmann | |
| 85049 Ingolstadt | | geprüft: Juni 2015 | | Schönbrodt | |
| Tel.: 0841/9346-0, Fax: 0841/9346-150, E-Mail: poststelle@stbain.bayern.de | | PSP-Nr.: | | | |
| | | Projekt: B300-OU-WEICH-TEKTUR2015 | | | |
| Nr. | | Art der Änderung | | Datum | |
| | | | | | |
| | | | | | |

FESTSTELLUNGSENTWURF

| | | | |
|--|--|------------------------------|--|
| Straßenbauverwaltung Freistaat Bayern | | Unterlage / Blatt-Nr.: 5.4 T | |
| Staatliches Bauamt Ingolstadt | | Lageplan | |
| Straße / Abschn.-Nr. / Station: B300_1510_0,000 bis B300_1510_4,132 | | Maßstab: 1:1000 | |
| PROJIS-Nr.: | | | |
| B300 Augsburg - Regensburg Ortumfahrung Weichenried Bau-km 2+505 bis Bau-km 3+422 | | | |
| aufgestellt: Staatliches Bauamt Ingolstadt | | | |
| Mandat Lfd. Bauverfahren Ingolstadt, den 11.12.2015 | | | |