

Legende


	reines und allgemeines Wohngebiet, Kleinsiedlungsgebiet		Biotop
	Kerngebiet, Dorfgebiet, Mischgebiet		Landschaftsschutzgebiet
	Gewerbegebiet, Industriegebiet		Naturschutzgebiet
	Sondergebiete (Schulen, Heime, Krankenhäuser)		Naturschutzgebiet
	Grünfläche		sonst. Schutzgebiete
	Wasserschutzgebiet		Maßnahmgrenze
	Wasserschutzgebiet Zone II		Archäologie
	Überschwemmungsgrenze		Amphibienlebensystem
	Einschnittsböschung		Planfeststellungsende
	Entwässerungsmulde		Einzugsgebietsgrenze
	Bankett		Einzugsgebiet
	Fahrbahn		Einzugsgebiet
	Trassenstreifen		Einzugsgebiet
	Geh-/Radweg		Einzugsgebiet
	Dammböschung		Einzugsgebiet
	Wirtschaftsweg		Einzugsgebiet
	Muldeneinlauf		Einzugsgebiet
	Kontrollschacht		Einzugsgebiet
	Sickerrohrleitung		Einzugsgebiet
	Gemeinde/Gemarkungsgrenze		Einzugsgebiet
	Landkreisgrenze		Einzugsgebiet

Neigungsbrechpunkt mit Angabe von Gefälle (-) und Steigung (+) in Prozent, Länge der Gefälle- (Steigungs-) Strecke und Halbmesser

$s = -1,344\%$
 $l = 278,574m$

$s = 3,090\%$
 $l = 467,700m$

1. Tektur vom 11.12.2015

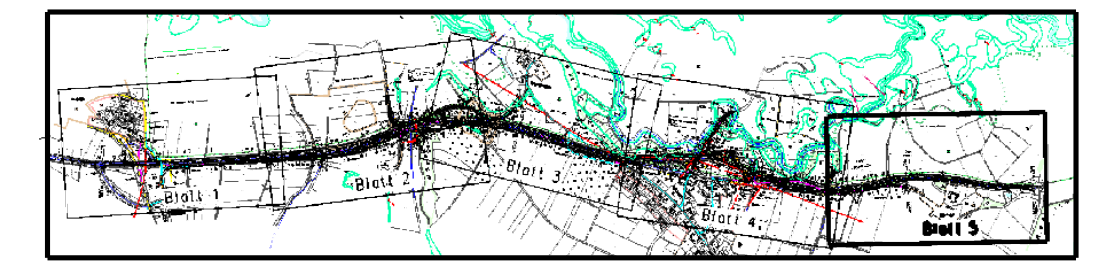

Staatliches Bauamt Ingolstadt	bearbeitet: Januar 2015	Hartmann
Eibrachtstraße 20	gezeichnet: Januar 2015	Hartmann
85049 Ingolstadt	geprüft: Januar 2015	Schönbrot
Tel.: 0841/9346-0, Fax: 0841/9346-150, E-Mail: poststelle@stbain.bayern.de	PSP Nr.:	
	Projekt:	B300-OU-WEICH-TEKTUR2005

Nr.	Art der Änderung	Datum	Zeichen

FESTSTELLUNGSENTWURF

Straßenbauverwaltung Freistaat Bayern		Unterlage / Blatt-Nr.: 8.5
Staatliches Bauamt Ingolstadt		Lageplan
Straße / Abchn.-Nr. / Station: B300_1510_0,000 bis B300_1510_4,132		Einzugsgebiete
PROJIS-Nr.:		Maßstab: 1:1000

B 300 Augsburg - Regensburg
Ortsumfahrung Weißenried
Bau-km 3+422 bis Bau-km 4+300

aufgestellt:
 Staatliches Bauamt Ingolstadt

Mandat
 USt-Bauordner
 Ingolstadt, den 11.12.2015

Oberkreut