


Zeichenerklärung	
Planung	<ul style="list-style-type: none"> Einschnittsblechung / Abtrag Mulde mit Fließrichtung / Versickerungsmulde Fahrspur mit Achse Bankett Dämmboschung / Auftrag Entwässerungsgraben mit Fließrichtung Straßennebenflächen Wirtschaftsweg, unbel. Radweg
Sonstiges	<ul style="list-style-type: none"> Seitenablagierung Rückbaufläche / Abbruch Lagerfläche
Regelungsverzeichnis	<ul style="list-style-type: none"> 1.01 Straßen, Wege und Zufahrten 2.01 Bauwerke und Anlagen 3.01 Entwässerung 4.01 Leitungen 5.01 Naturschutz und Landschaftspflege 6.01 Sonstige Maßnahmen
Verwaltung	<ul style="list-style-type: none"> Gemeindegrenze Flürgrenze Flurstücknummer
Immissionschutz	<ul style="list-style-type: none"> Objekt Nr. ohne / mit Grenzwertüberschreitung
Entwässerung	<ul style="list-style-type: none"> geplant: Rohrdurchlass DN 300 mit Fließrichtung Regenwasserleitung mit Fließrichtung Ablaufschacht Kontrollschacht vorhanden: Entwässerungskanal
Versorgungseinrichtungen	<ul style="list-style-type: none"> vorhanden: Trinkwasserleitung E-Freileitung E-Kabel Fernwärmeleitung
Schutzgebiete	<ul style="list-style-type: none"> Landschaftsschutzgebiet geschütztes Biotop Bodendenkmal
Naturschutz und Landschaftspflege	<ul style="list-style-type: none"> Ausgleichsfläche Schutzzaun Überflughilfe (Fledermaus)
Gebiete und Flächen	<ul style="list-style-type: none"> Wohngebiet Mischgebiet Sondergebiet
weitere Gebiete	<ul style="list-style-type: none"> Deponie Abfallstelle



Staatliches Bauamt Ingolstadt	bearbeitet: Feb. 2021	Dopfer
Eltrachtstraße 20	gezeichnet: Feb. 2021	Dopfer
85049 Ingolstadt	geprüft: Apr 2021	Witzgall
Tel.: 0841 9346-0, Fax: 0841 9346-150, E-Mail: poststelle@stbau.bayern.de	PSP Nr.:	
	Projekt: St 2035_OU Nassenfels-PLUVE	Umwegler

Nr.	Art der Änderung	Datum	Zeichen

FESTSTELLUNGSENTWURF

Straßenbauverwaltung Freistaat Bayern Staatliches Bauamt Ingolstadt Straße / Abschn.-Nr. / Station: St 2035 / 1200 / 2.600 - 1260 / 1.600 PROJEKT-Nr.:	Unterlage / Blatt-Nr.: 5 / 2 Lageplan Bau-km 1+060 bis 1+930 Maßstab: 1 : 1000
---	------------------------------------------------------------------------------------------------

St 2035 Neuburg a. d. Donau - B 13 (Eichstätt)
OU Nassenfels
 Bau-km 0+000 bis Bau-km 1+930

aufgestellt:
 Staatliches Bauamt Ingolstadt

 Ingolstadt, den 07.05.2021

© Bayerische Vermessungsverwaltung, Geobasisdaten
 (Standort der Punkte als OpenStreetMap-Daten bereitgestellt)
 © Bayerisches Landesamt für Umwelt, www.lfu.bayern.de
 Bezugssystem: Gauß-Krüger
 Lagestatus: 120, CHDN90 - (EPSG 31468)
 Höhenstatus: 100, CHN92 (NN) - (EPSG 2699)
 Auszug enthält Daten aus dem Rauminformationssystem