

**Zeichenerklärung**

**Straßen in Betrieb**

-  Staatsstraße
-  Kreisstraße
-  Abschnittsnummer Staatsstraße
-  Abschnittsnummer Kreisstraße

**zu widmende Straßen**

-  Staatsstraße
-  Kreisstraße

**einziehende Straßen**

-  Staatsstraße

**Abstufungen**


-  Staatsstraße zur Kreisstraße

**Verwaltung**

-  Gemeindegrenze

**Regelungsverzeichnis**

-  Straßen

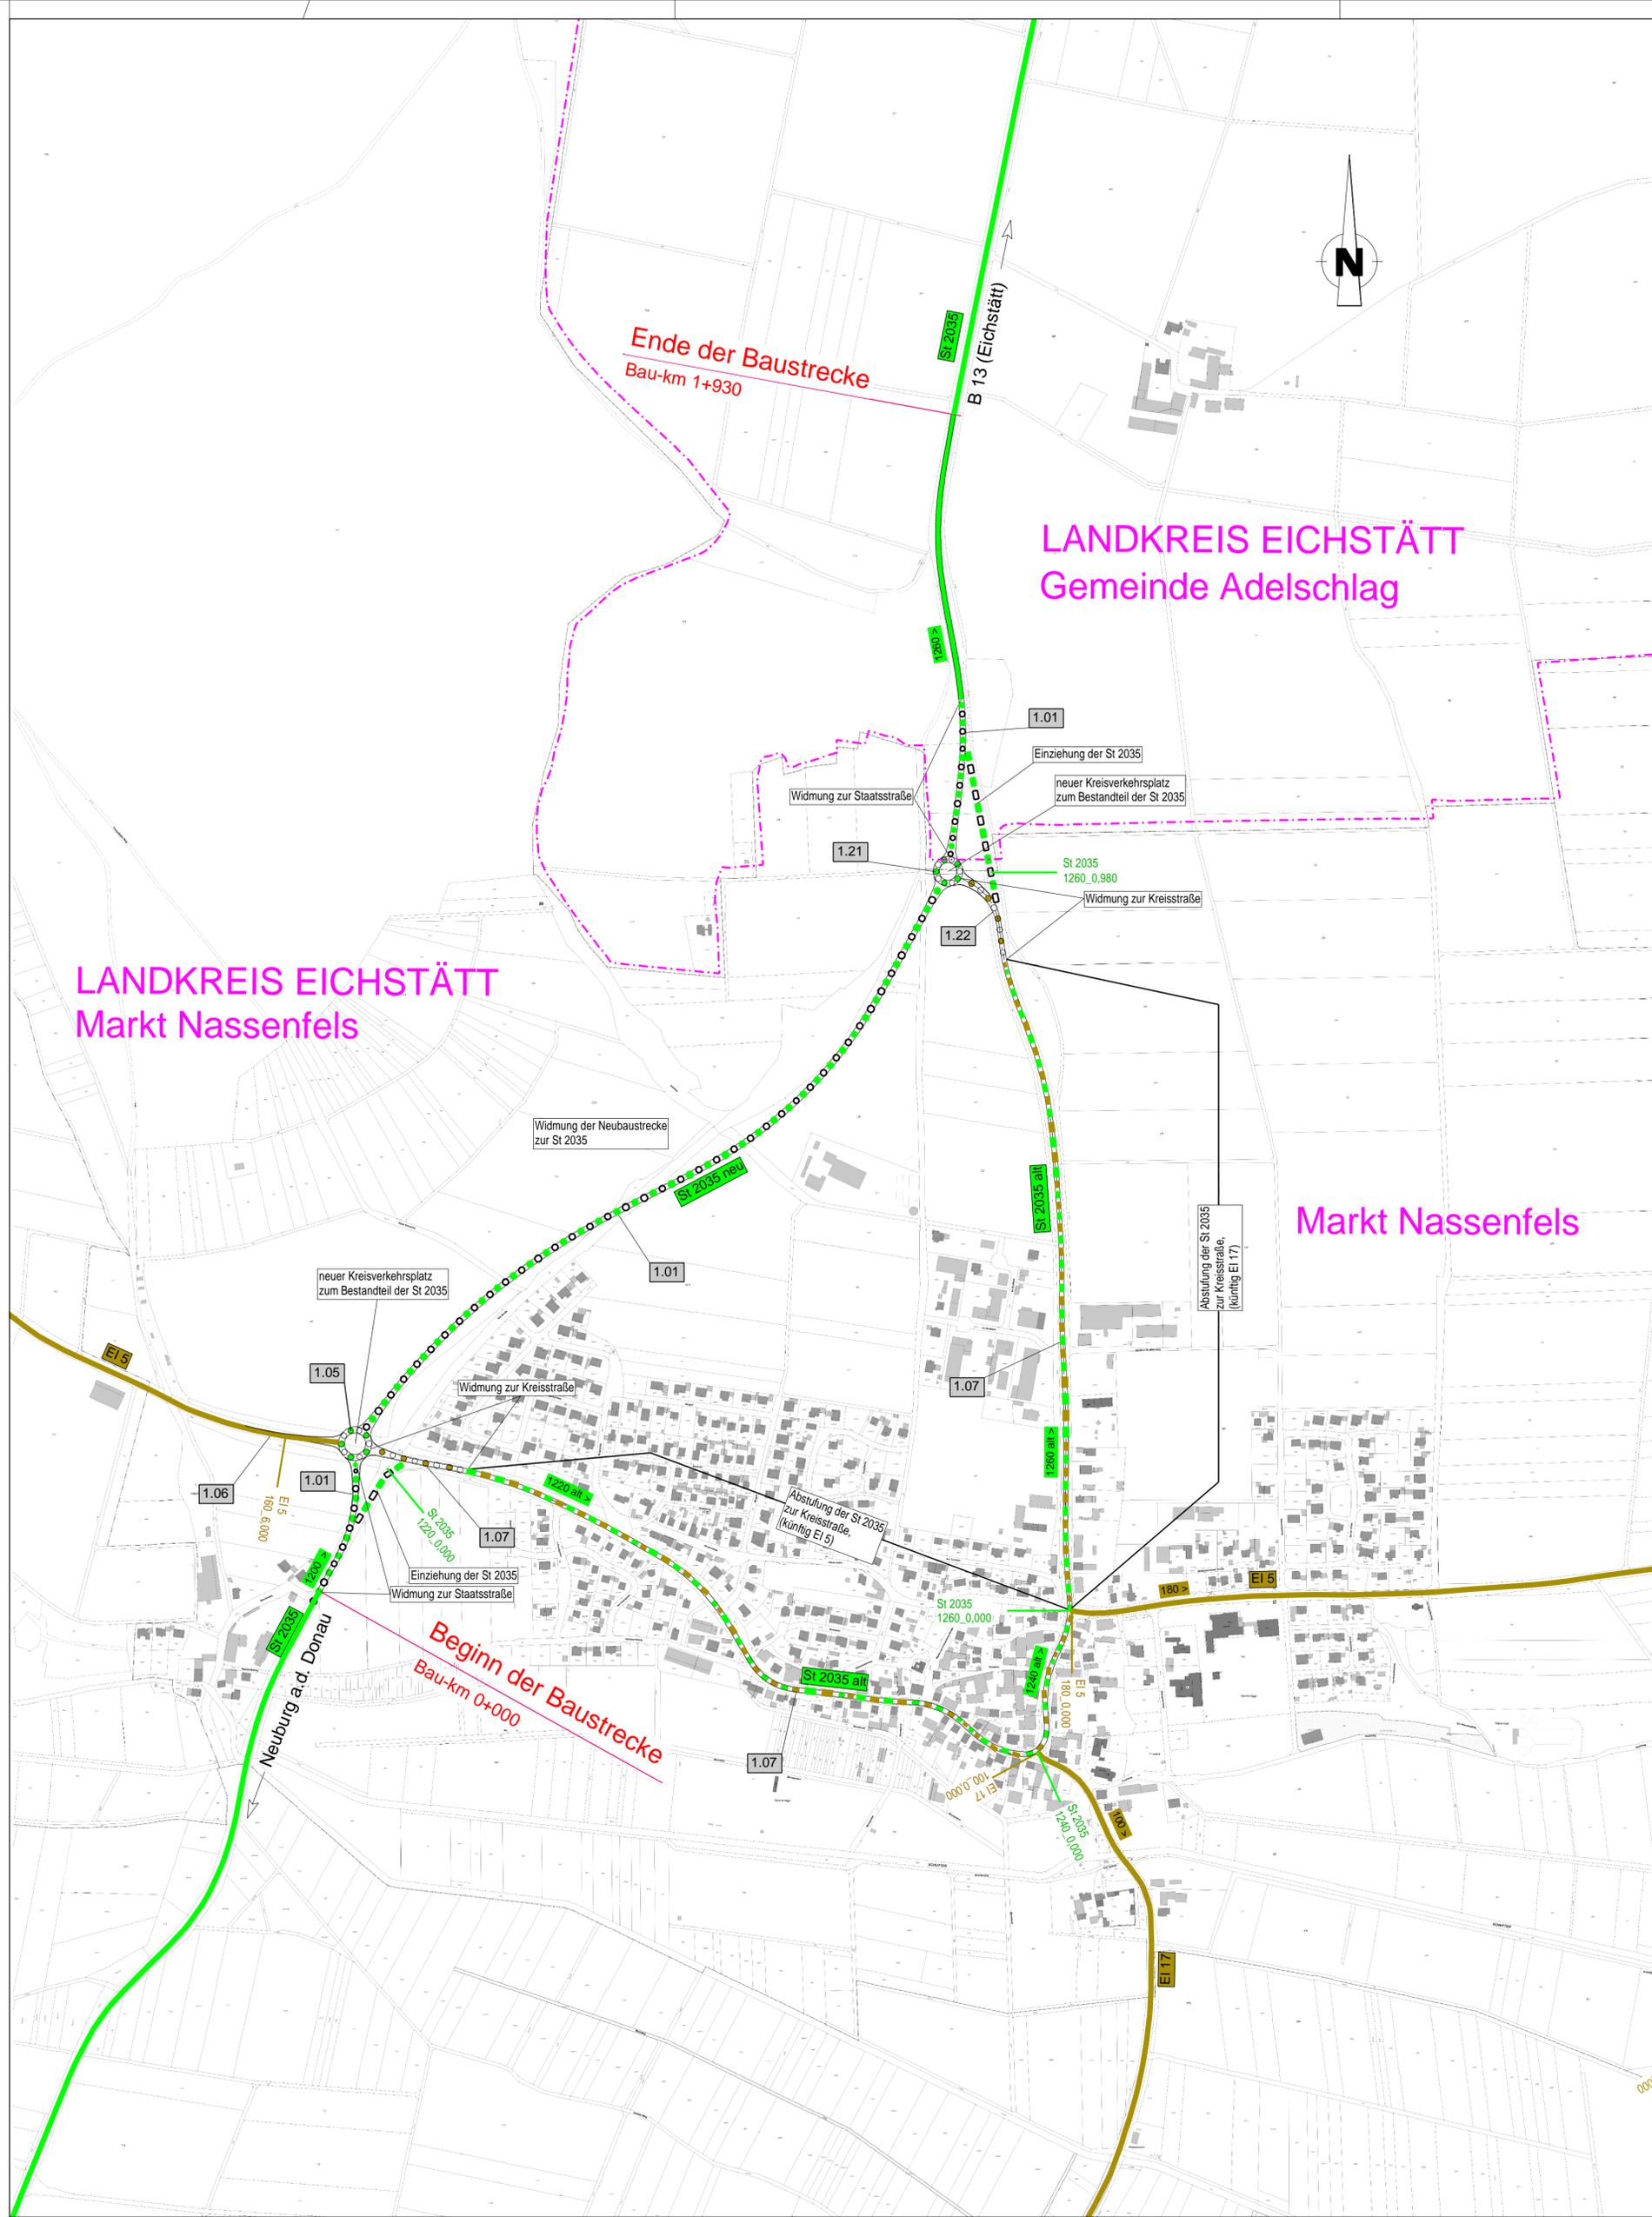

|   |   |
|---|---|
| Straßenbauverwaltung Freistaat Bayern<br>aufgestellt:<br>Staatliches Bauamt Ingolstadt<br>Stadtl. List Bauingenieur | Unterlage: 12<br>Widmungsplan<br>Lageplan |
| Straße / Abschnittsnummer / Station:<br>St 2035 / 1200 / 2.600 - 1260 / 1.600                                       | Maßstab: 1 : 5000                         |
| PROJIS-Nr.:   | Datum: 07.05.2021                         |
| St2035 Neuburg a.d. Donau - B13 (Eichstätt)<br>OU Nassenfels<br>Bau-km 0+000 bis Bau-km 1+930                       |   |