


Station	Bau-km	Gradientenhöhen	Geländehöhen
-60.000		409.573	409.513
-40.000		409.400	409.340
-20.000		409.198	409.139
0.000	0+000	408.972	408.913
20.000		408.734	408.674
40.000		408.498	408.438
60.000		408.252	408.193
80.000		407.973	407.913
100.000	0+100	407.695	407.635
120.000		407.410	407.351
140.000		407.135	407.076
160.000		406.911	406.852
180.000		406.718	406.659
200.000	0+200	406.538	406.479
220.000		406.351	406.292
240.000		406.187	406.128
260.000		406.061	406.002
280.000		405.944	405.885
300.000	0+300	405.866	405.806
320.000		405.816	405.756
340.000		405.783	405.723
360.000		405.764	405.704
380.000		405.770	405.710
400.000	0+400	405.795	405.735
420.000		405.878	405.819
440.000		405.955	405.895
460.000		406.023	405.963
480.000		406.077	406.018
500.000	0+500	406.118	406.058
520.000		406.190	406.121
540.000		406.253	406.184
560.000		406.319	406.260
580.000		406.353	406.293
600.000	0+600	406.376	406.316
620.000		406.389	406.329
640.000		406.363	406.304
660.000		406.283	406.224
680.000		406.203	406.144
700.000	0+700	406.117	406.058
720.000		405.946	405.887
740.000		405.761	405.701
760.000		405.557	405.498
780.000		405.381	405.322
800.000	0+800	405.180	405.120
820.000		404.978	404.918

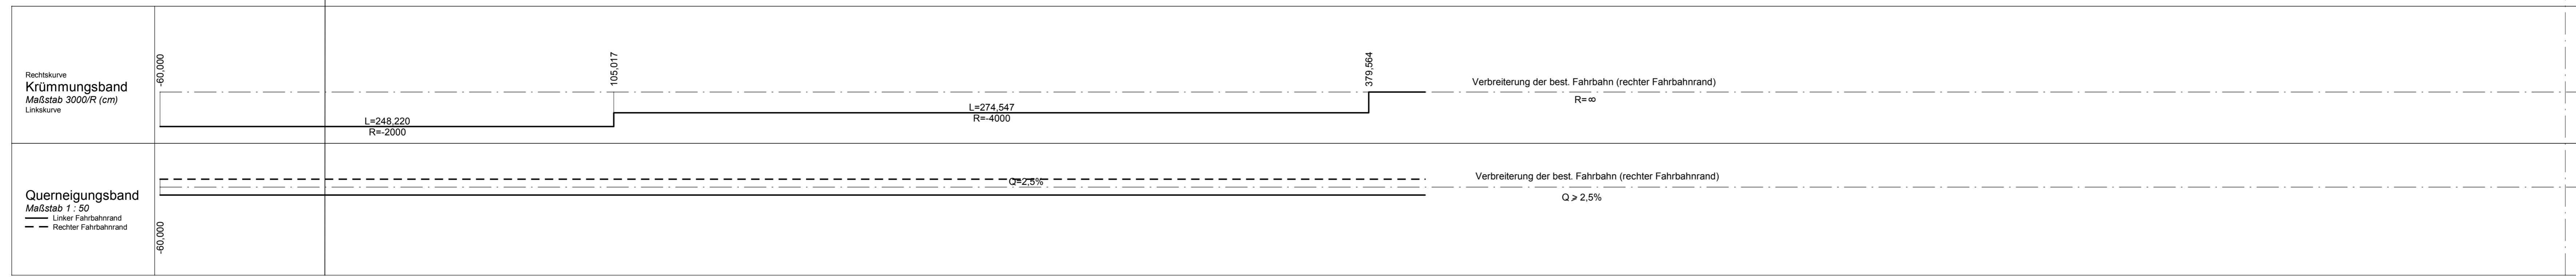

### Zeichenerklärung

- Gradientenhochpunkt
- Gradiententiefpunkt
- Ausrundungsbeginn Kuppe/ Ausrundungsende Wanne
- Damm
- Einschnitt
- Fahrbahn mit Überholstreifen (ÜFS) bzw. Zusatzfahrstreifen (ZFS)

Neigungsbruchpunkt mit Angabe von:  
 Bau-km  
 H = 362.155 m  
 T = 168.752 m  
 f = 4.372 m  
 h TS = 415.868 m


1.500 %  
 1325.050 m  
 1.500 %  
 725.000 m

Längsneigung und Abstand zum nächsten Neigungsbruchpunkt

### Lärmschutz

- Lärmschutzwand rechts
- Lärmschutzwand links
- Lärmschutzwand mitte
- Lärmschutzwand rechts
- Lärmschutzwand links
- Lärmschutzwand mitte

1. Tektur vom 11.12.2015  
 Ersetzt Unterlage Nr. 8 Blatt 1

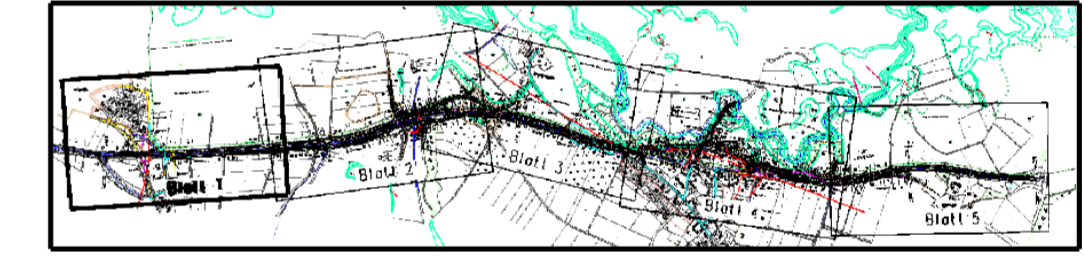

Staatliches Bauamt Ingolstadt	bearbeitet: Mai 2015	Hartmann
Elbrachtstraße 20 85049 Ingolstadt	gezeichnet: Mai 2015	Hartmann
Tel.: 08419346-0, Fax: 08419346-150, E-Mail: poststelle@tbaun.bayern.de	geprüft: Mai 2015	Schönbrot
	PSP Nr.:	
	Projekt: B300-OU-WEICH-TEKTUR0208	

Nr.	Art der Änderung	Datum	Zeichen
-----	------------------	-------	---------

## FESTSTELLUNGSENTWURF

Straßenbauverwaltung Freistaat Bayern		Unterlage / Blatt-Nr.: 6.1 T	
Staatliches Bauamt Ingolstadt		Höhenplan B 300	
Straße / Abschn.-Nr. / Station: B300_1510_0,000 bis B300_1510_4,132		Maßstab: 1 : 1 000 / 100	
PROJIS-Nr.:			
<b>B 300 Augsburg - Regensburg</b> <b>Ortsumfahrung Weichenried</b> <b>Bau-km 0+000 bis Bau-km 0+816</b>			
aufgestellt: Staatliches Bauamt Ingolstadt		Mandel Lfd. Baujahr Ingolstadt, den 11.12.2015	