


km 0+456,062
 H = -6000,000 m
 T = 128,994 m
 f = -1,387 m
 TS = 408,676 m

km 0+212,421
 H = 20000,000 m
 T = 57,976 m
 f = 0,084 m
 TS = 405,509 m

km 0+058,970
 H = 2000,000 m
 T = 22,207 m
 f = 0,123 m
 TS = 404,404 m

km 0+727,267
 H = 2000,000 m
 T = 59,998 m
 f = 0,900 m
 TS = 400,540 m

Station	405,589	405,289	404,989	404,691	404,527	404,524	404,556	404,699	404,843	404,987	405,132	405,292	405,471	405,593	405,671	405,891	406,130	406,387	406,647	406,907	407,153	407,337	407,454	407,504	407,488	407,404	407,289	407,255	407,038	406,755	406,405	405,989	405,506	404,956	404,358	403,758	403,158	402,558	401,999	401,626	401,453	401,440	401,480
Geländehöhen	405,451	405,048		404,592	404,446	404,049	404,229	404,456	404,590	404,774	405,003	405,108	405,593	405,671	405,540	405,824	405,992	406,302	406,557	406,818	407,051	407,101	407,146	407,400	407,513	407,586	407,586	407,587	407,119	406,637	406,139	405,308	404,338	403,215	401,963	401,103	401,216	399,955	399,630	399,506	399,440	399,759	
Bau-km	-20,000	0,000	20,000	40,000	58,970	60,000	80,000	100,000	120,000	140,000	160,000	180,000	200,000	212,421	220,000	240,000	260,000	280,000	300,000	320,000	340,000	360,000	380,000	400,000	420,000	440,000	456,062	460,000	480,000	500,000	520,000	540,000	560,000	580,000	600,000	620,000	640,000	660,000	680,000	700,000	720,000	727,267	740,000

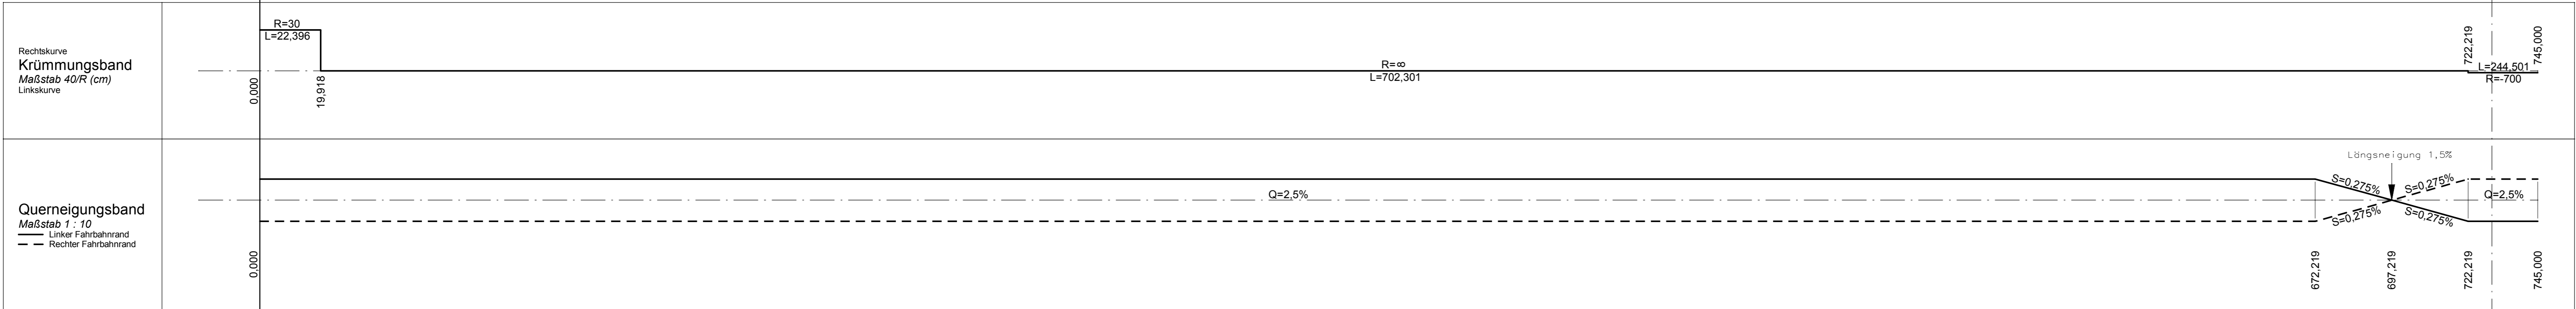


Zeichenerklärung

- Gradientenhochpunkt
- Gradiententiefpunkt
- Ausrundungsbeg. Kuppe / Ausrundungsende Wanne
- Damm
- Einschnitt
- Fahrbahn mit Überholfahrstreifen (ÜFS) bzw. Zusatzfahrstreifen (ZFS)
- Lärmschutzwand rechts
- Lärmschutzwand links
- Lärmschutzwand mitte
- Lärmschutzwand rechts
- Lärmschutzwand links
- Lärmschutzwand mitte

Neigungsbruchpunkt mit Angabe von:
 Bau-km
 Ausrundungshalbmesser
 Tangententlänge
 Stichhöhe
 Höhe Tangentenschnittpunkt

Längsneigung und Abstand zum nächsten Neigungsbruchpunkt

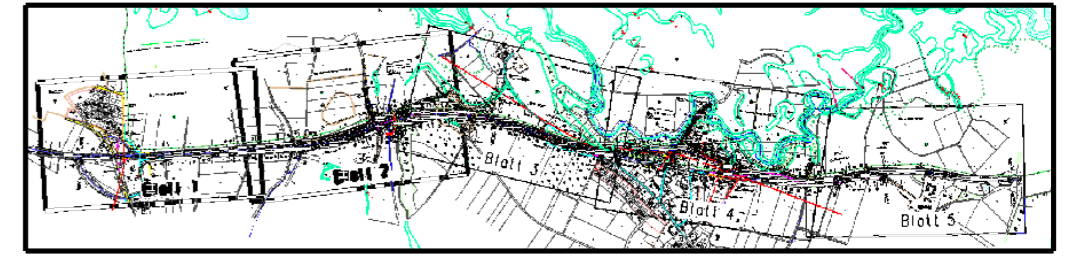

Staatliches Bauamt Ingolstadt Elbrachtstraße 20 85049 Ingolstadt Tel.: 0841/9346-0, Fax: 0841/9346-150, E-Mail: poststelle@stb.bayern.de	bearbeitet:	Juni 2014	Hartmann
	gezeichnet:	Juni 2014	Hartmann
	geprüft:	Juni 2014	Schönbrodt
	PSP Nr.:		
Projekt:		B300-OU-WEICH-TEKTUR2008	

Nr.	Art der Änderung	Datum	Zeichen

FESTSTELLUNGSENTWURF

Straßenbauverwaltung Freistaat Bayern
Staatliches Bauamt Ingolstadt
 Straße / Abschn.-Nr. / Station: B300_1510_0,000 bis B300_1510_4,132
 PROJIS-Nr.:
 Unterlage / Blatt-Nr.: 6.7
Höhenplan
 GVS Thierham - Weichenried
 Maßstab: 1:1 000 / 100

B 300 Augsburg - Regensburg
Ortsumfahrung Weichenried
 Bau-km 0+000 - Bau-km 0+730

aufgestellt:
 Staatliches Bauamt Ingolstadt
 Mandat
 Lfd. Baudirektor
 Ingolstadt, den 11.12.2015