


Zeichenerklärung

| | | | |
|--|----------------------------|--|--|
| | Gebäudeabbruch | | Planfeststellungsende |
| | Einschnittsboschung | | Grunderwerb Straßenbau |
| | Entwässerungsmulde | | Fläche in versch. Farben |
| | Bankett | | Schraffur in versch. Farben |
| | Fahrbahn | | 100 |
| | Trennstreifen | | Schlüssel-Nr. |
| | Geh-/Radweg | | E: ca. 600qm |
| | Dammboschung | | V: ca. 370qm |
| | öffentl. Feld- und Waldweg | | ca. zu erwerbende Fläche |
| | Sickerrohrleitung | | ca. vorübergehend in Anspruch zu nehmende Fläche |
| | Gemeinde/Gemarkungsgrenze | | |

1. Tektur vom 11.12.2015
 Ersetzt Unterlage Nr. 14.1 Blatt Nr. 2

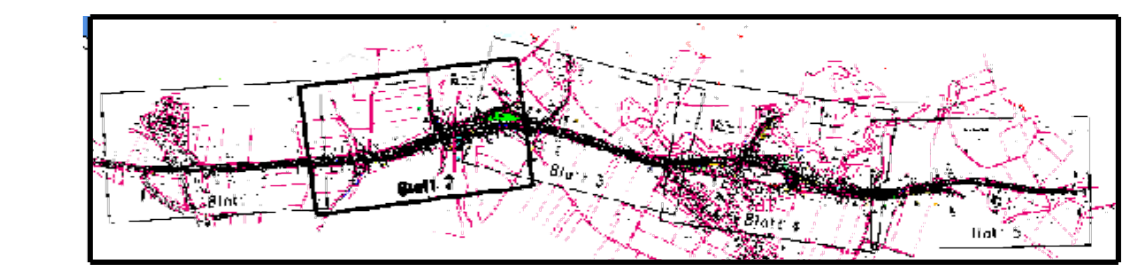

| | | |
|--|-----------------------------------|-----------|
| Staatliches Bauamt Ingolstadt | bearbeitet: März 2015 | Hartmann |
| Etrachtstraße 20 85049 Ingolstadt | gezeichnet: März 2015 | Hartmann |
| Tel.: 0841/9346-0, Fax: 0841/9346-150, E-Mail: poststelle@stbain.bayern.de | geprüft: März 2015 | Schönbrot |
| | PSIP Nr.: | |
| | Projekt: B300-OU-WEICH-TEKTUR2008 | |

| Nr. | Art der Änderung | Datum | Zeichen |
|-----|------------------|-------|---------|
| | | | |

FESTSTELLUNGSENTWURF

| | | |
|--|--|-------------------------------|
| Straßenbauverwaltung Freistaat Bayern | | Unterlage / Blatt-Nr.: 10.2 T |
| Staatliches Bauamt Ingolstadt | | Grunderwerbsplan |
| Straße / Abschn.-Nr. / Station: B300_1510_0,000 bis B300_1510_4,132 | | Maßstab: 1:1000 |
| PROJIS-Nr.: | | |
| B 300 Augsburg - Regensburg Ortsumfahrung Weichenried Bau-km 0+816 bis Bau-km 1+747 | | |
| aufgestellt: Staatliches Bauamt Ingolstadt | | |
| Mandel Lfd. Bauingenieur Ingolstadt, den 11.12.2015 | | |