


Zeichenerklärung

	Gebäudeabbruch		Planfeststellungsende
	Einschnittsböschung		Grundwerb Straßenbau
	Entwässerungsmulde		vorübergehend beanspruchte Fläche
	Bahnkett		Flurnummer
	Fahrbahn		Schlüssel-Nr.
	Trennstreifen		ca. zu erwerbende Fläche
	Geh-/Radweg		ca. vorübergehend in Anspruch zu nehmende Fläche
	Dammböschung		
	öffentl. Feld- und Waldweg		
	Sickerrohrlösung		
	Gemeinde/Gemarkungsgrenze		

1. Teckur vom 11.12.2015
 Ersetzt Unterlage Nr. 14.1 Blatt Nr. 4

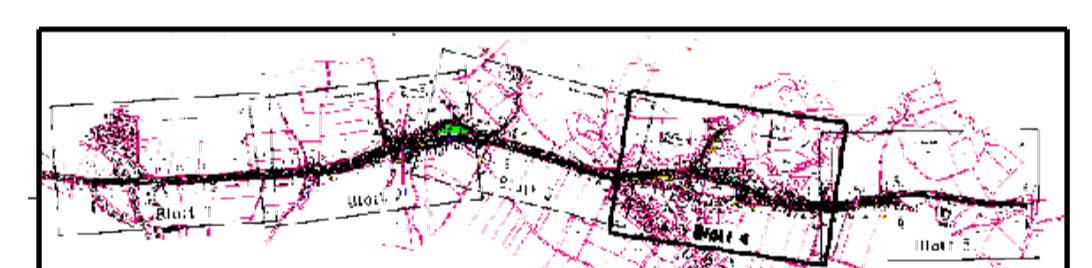

Staatliches Bauamt Ingolstadt	bearbeitet: März 2015	Hartmann
Elbrachtstraße 20 85049 Ingolstadt	gezeichnet: März 2015	Hartmann
	geprüft: März 2015	Schönbrodt
	PSP Nr.:	
	Projekt: B300-GU-WEICH-TEKTUR2008	
	Tel.: 0841/9346-0, Fax: 0841/9346-150, E-Mail: poststelle@stbau.bayern.de	

FESTSTELLUNGSENTWURF

Staatliches Bauamt Ingolstadt	Unterlage / Blatt-Nr.: 10.4 T
Staatliches Bauamt Ingolstadt	Grundverkehrsplan
Straße / Abschn.-Nr. / Station:	Maßstab: 1:1000
PROJUS-Nr.:	
B300 Augsburg - Regensburg Ortsumfahrung Weichenried Bau-km 2+505 bis Bau-km 3+422	
aufgestellt: Staatliches Bauamt Ingolstadt	
Abm. d. Bauingenieur Ingolstadt, den 11.12.2015	