


Ausbildung der Damm- und Einschnittsböschung

Böschungshöhe	h ≥ 2,00 m	h < 2,00 m
Regelböschung	1 : 1,5	b = 3,00 m
Tangentenlänge der Ausrundung	T = 3,00 m	T = 1,5 x h

Regelquerschnitt B 16, RQ 11,5 + mit Überholfahrstreifen, M 1 : 50

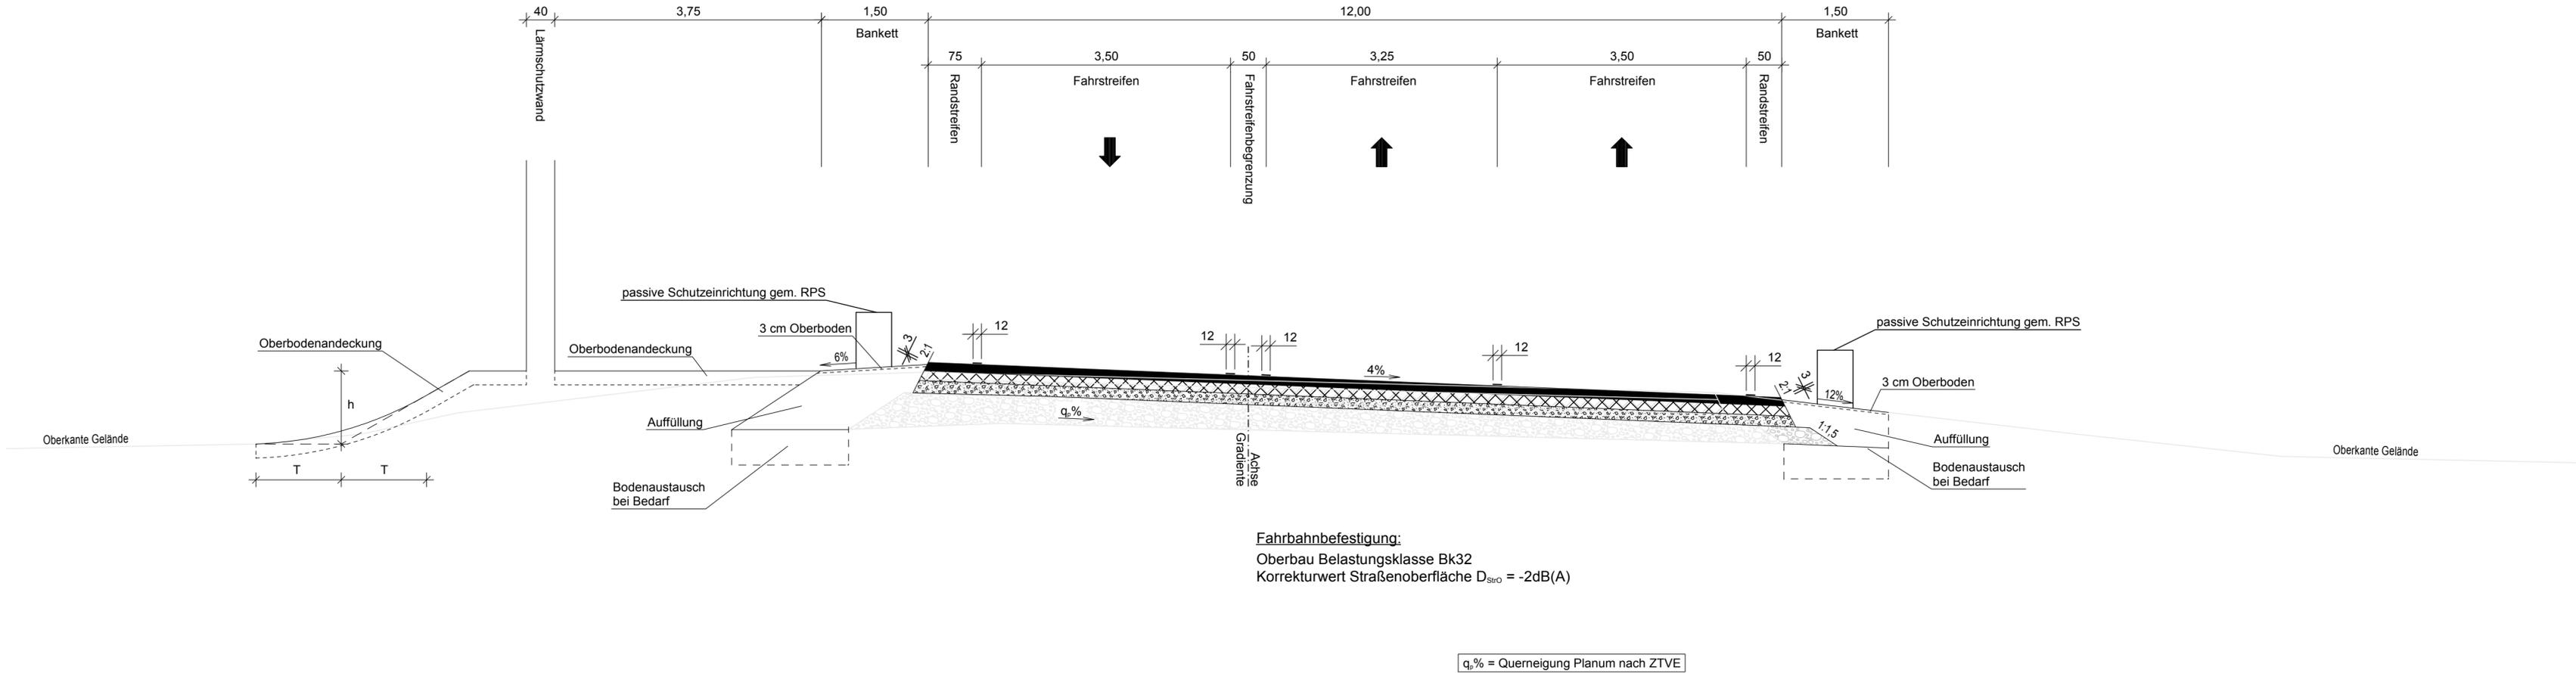

Hyna + Weiß
Bauingenieure
Partnerschaftsgesellschaft

86316 Friedberg | Tel 0821-268 97-0 | Internet www.hyna-weiss.de

BV:	096.02.02	Datum	Name
bearbeitet:	09/2018	Ender	
gezeichnet:	09/2018	Buhn	
geprüft:	09/2018	Weiß	

0960202_B16_Manching_Planung/U140100_RQ_B16.PLT

Staatliches Bauamt Ingolstadt

Elbrachtstraße 20
85049 Ingolstadt

Tel.: 0841/9346-0, Fax: 0841/9346-214, E-Mail: poststelle@stbain.bayern.de

bearbeitet:	09/2018	extern
gezeichnet:	09/2018	extern
geprüft:	09/2018	Giestl-Rieß

PSP Nr.:
Projekt: B16_St2335 Höhenfreimachung östlich Manching
Dateiname: U140203_RR01

Nr.	Art der Änderung	Datum	Zeichen

FESTSTELLUNGSENTWURF

Straßenbauverwaltung Freistaat Bayern

Staatliches Bauamt Ingolstadt

Straße / Abschn.-Nr. / Station: B16_2320_0,820 bis B16_2340_0,300

PROJIS-Nr.:

Unterlage / Blatt-Nr.: 14.1
Regelquerschnitt
B 16
RQ 11,5 + mit Überholfahrstreifen
Maßstab: 1 : 50

B 16 / St 2335
Höhenfreimachung östlich Manching
Bau-km 0+000 bis 0+865

aufgestellt:
Staatliches Bauamt Ingolstadt

Blauth
Blauth, Ltd. Baudirektor
Ingolstadt, den 20.03.2019