


Längsschnitt: Best. Regenklär- und Rückhaltebecken (LKR Eichstätt)


M = 1 : 250 / 100

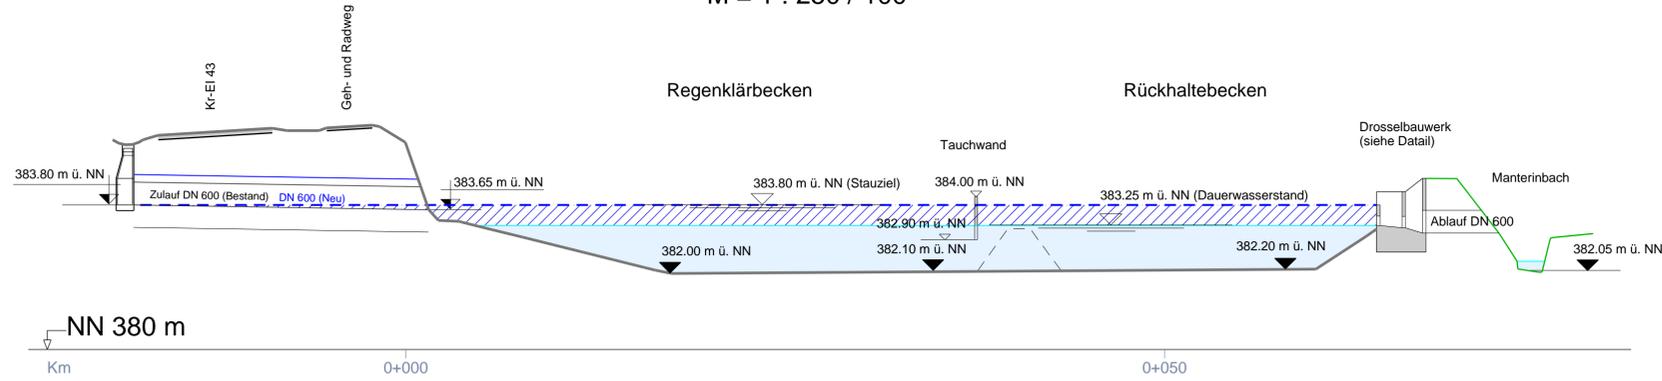


Detail: Drosselbauwerk

M = 1 : 50

Schnitt:

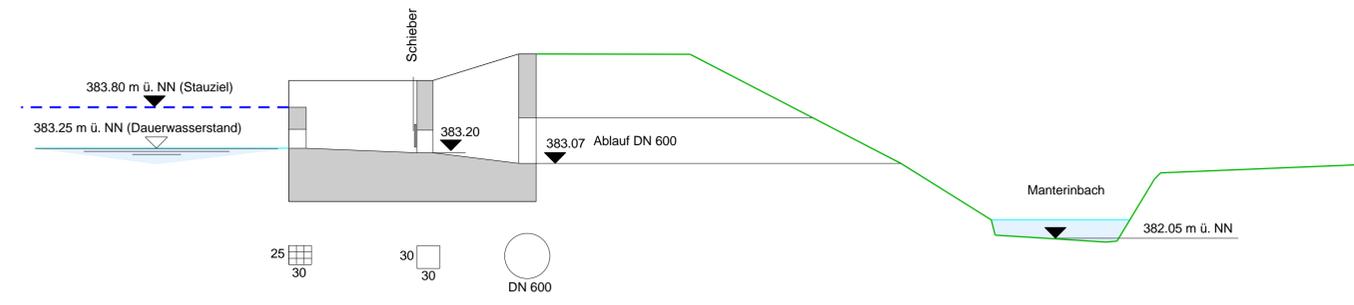


Draufsicht:

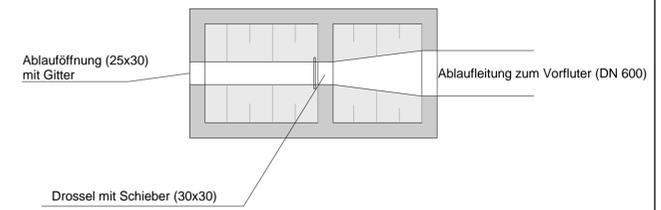


Aufnahme:
Best. Regenklär- und Rückhaltebecken
mit erf. Erweiterung

M = 1 : 250

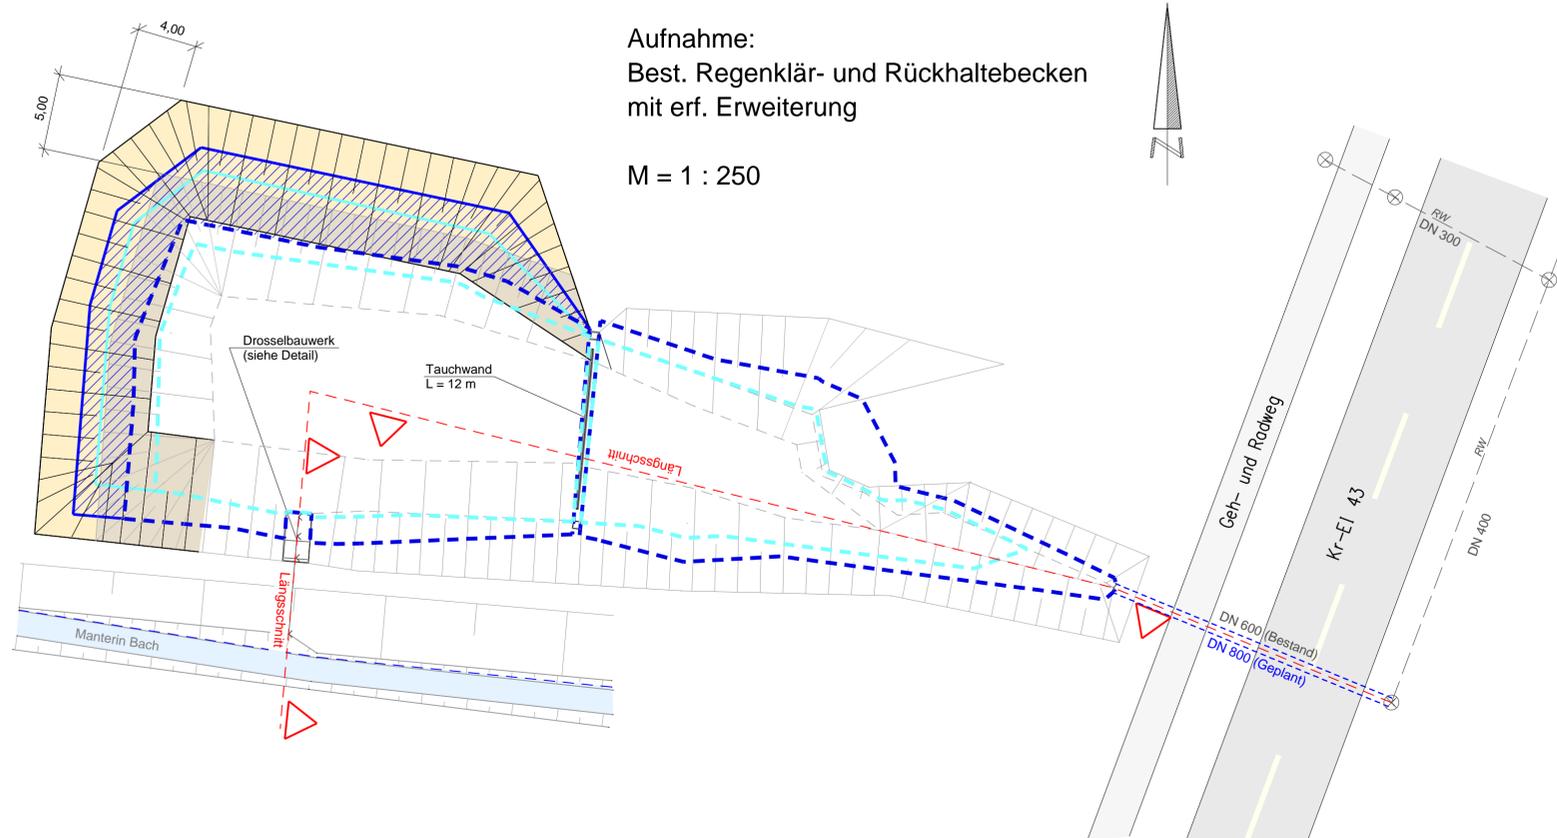

Übersichtskarte: M = 1 : 5000

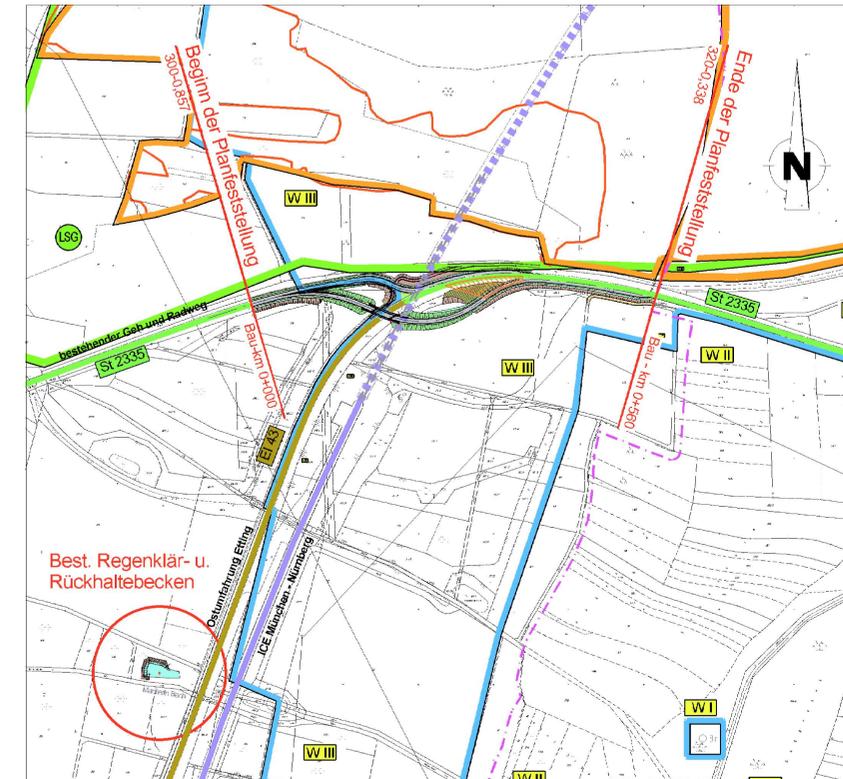

Zeichenerklärung

- Flächenbedarf für erf. Erweiterung (A = 250 m²)
- neue Böschung
- bisherige Böschung
- Fläche für zus. Rückstauvolumen (A = 200 m²)
- Lage Dauerwasserstand (bisher)
- Lage Dauerwasserstand (künftig)
- Lage Stauziel (bisher)
- Lage Stauziel (künftig)

| | | | | |
|--|--|---|------------|--------|
| Staatliches Bauamt Ingolstadt | | bearbeitet: | Sept. 2015 | Dopfer |
| Elbrachtstraße 20 85049 Ingolstadt | | gezeichnet: | Sept. 2015 | Motzan |
| Tel.: 0841/9346-0, Fax: 0841/9346-150, E-Mail: poststelle@stbain.bayern.de | | geprüft: | Sept. 2015 | Putz |
| PSP Nr.: | | Projekt: St2335_Hepberg-West-Planfeststellung | | |
| RBB-Plan | | | | |

| Nr. | Art der Änderung | Datum | Zeichen |
|-----|------------------|-------|---------|
| | | | |

Feststellungsentwurf

| | | |
|---|--|--------------------------------|
| Straßenbauverwaltung Freistaat Bayern | | Unterlage / Blatt-Nr.: 18 / 3 |
| Staatliches Bauamt Ingolstadt | | Bauwerksplan |
| Straße / Abschn.-Nr. / Station: St2335_300_0,857 - St2335_320_0,338 | | Regenklär- und Rückhaltebecken |
| PROJIS-Nr.: | | Maßstab: 1 : 250 |

St 2335
Höhenfreimachung St 2335 / EI 43 westlich Hepberg
Bau-km 0+000 - 0+560

aufgestellt:
Staatliches Bauamt Ingolstadt

Lfd. Baudirektor
Ingolstadt, den 27.11.2015