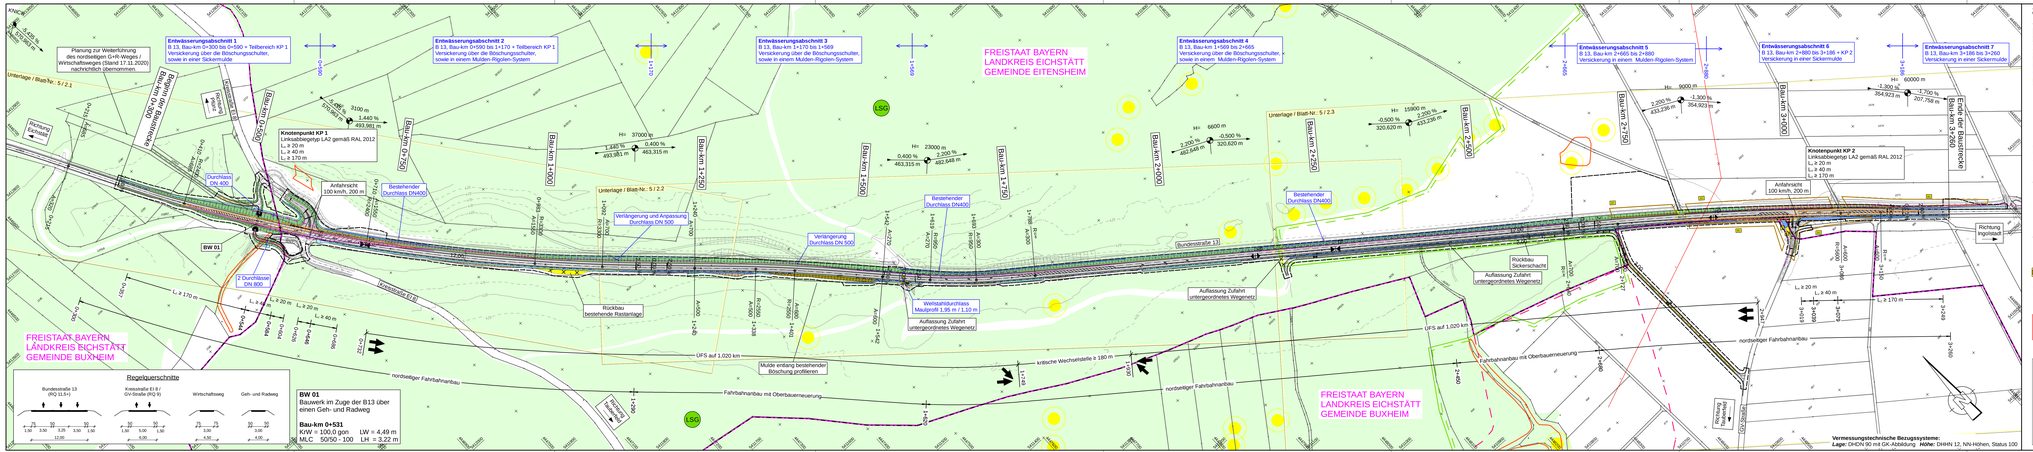

Zeichenerklärung

Legende Planung

Entwässerung

Legende Schutzgebiete

Legende Vorrang- / Vorbehaltsgebiete

Legende Versorgungseinrichtungen

Legende Grundplan

Vermessungstechnische Bezugssysteme:
Lage: DHDN 90 mit GK-Abbildung **Höhe:** DHHN 12, NN-Höhen, Status 100

mayr Ingenieure

Ihr Partner für Infrastrukturmaßnahmen

Mayr Beratende Ingenieure PartG mbB
Büro Ingolstadt
Blütenweg 5
85051 Ingolstadt
T +49 841 9750 0
F +49 8250 8750 27
info@mayr-ingenieure.de

bearbeitet:	26.08.2024	Stadler	
gezeichnet:	26.08.2024	Stadler	
geprüft:	26.08.2024	Schmitt	
Plan Nr. :	0.00213-38 / V7208_Feststellungsentwurf.pln		
Projekt Nr:	2024-38-1		
13.02.25	0.492 m²		

Staatliches Bauamt Ingolstadt

Eibrachstraße 20
85049 Ingolstadt

Tel.: 0841/9340-0, Fax: 0841/9340-214, E-Mail: poststelle@stban.bayern.de

bearbeitet:		extern	
gezeichnet:		extern	
geprüft:	24.03.2025	Rathsam	
PSP Nr.:			
Projekt:			

Nr.	Art der Änderung	Datum	Zeichen

FESTSTELLUNGSENTWURF

Straßenbauverwaltung Freistaat Bayern

Staatliches Bauamt Ingolstadt

Straße / Abschn. Nr. / Station: B 13 / 1500 / 3,96 bis B 13 / 1520 / 2,64

PROJIS-Nr.:

Unterlage / Blatt-Nr.: 5 / 1

Gesamtlageplan

Maßstab: 1 : 2500

Bundesstraße 13, Eichstätt - Ingolstadt
3-streifiger Ausbau westlich Eitensheim

Aufgestellt:
Ingolstadt, den 07.03.2025
Staatliches Bauamt Ingolstadt

Ltd. BD. Blauth

Dieses Dokument wurde mit dem PlanMan-Modul erstellt. Änderungen sind nur im PlanMan-Modul zulässig. Ausdrucke sind nur mit Zeichenerklärung und Legende gültig.

aarsi