



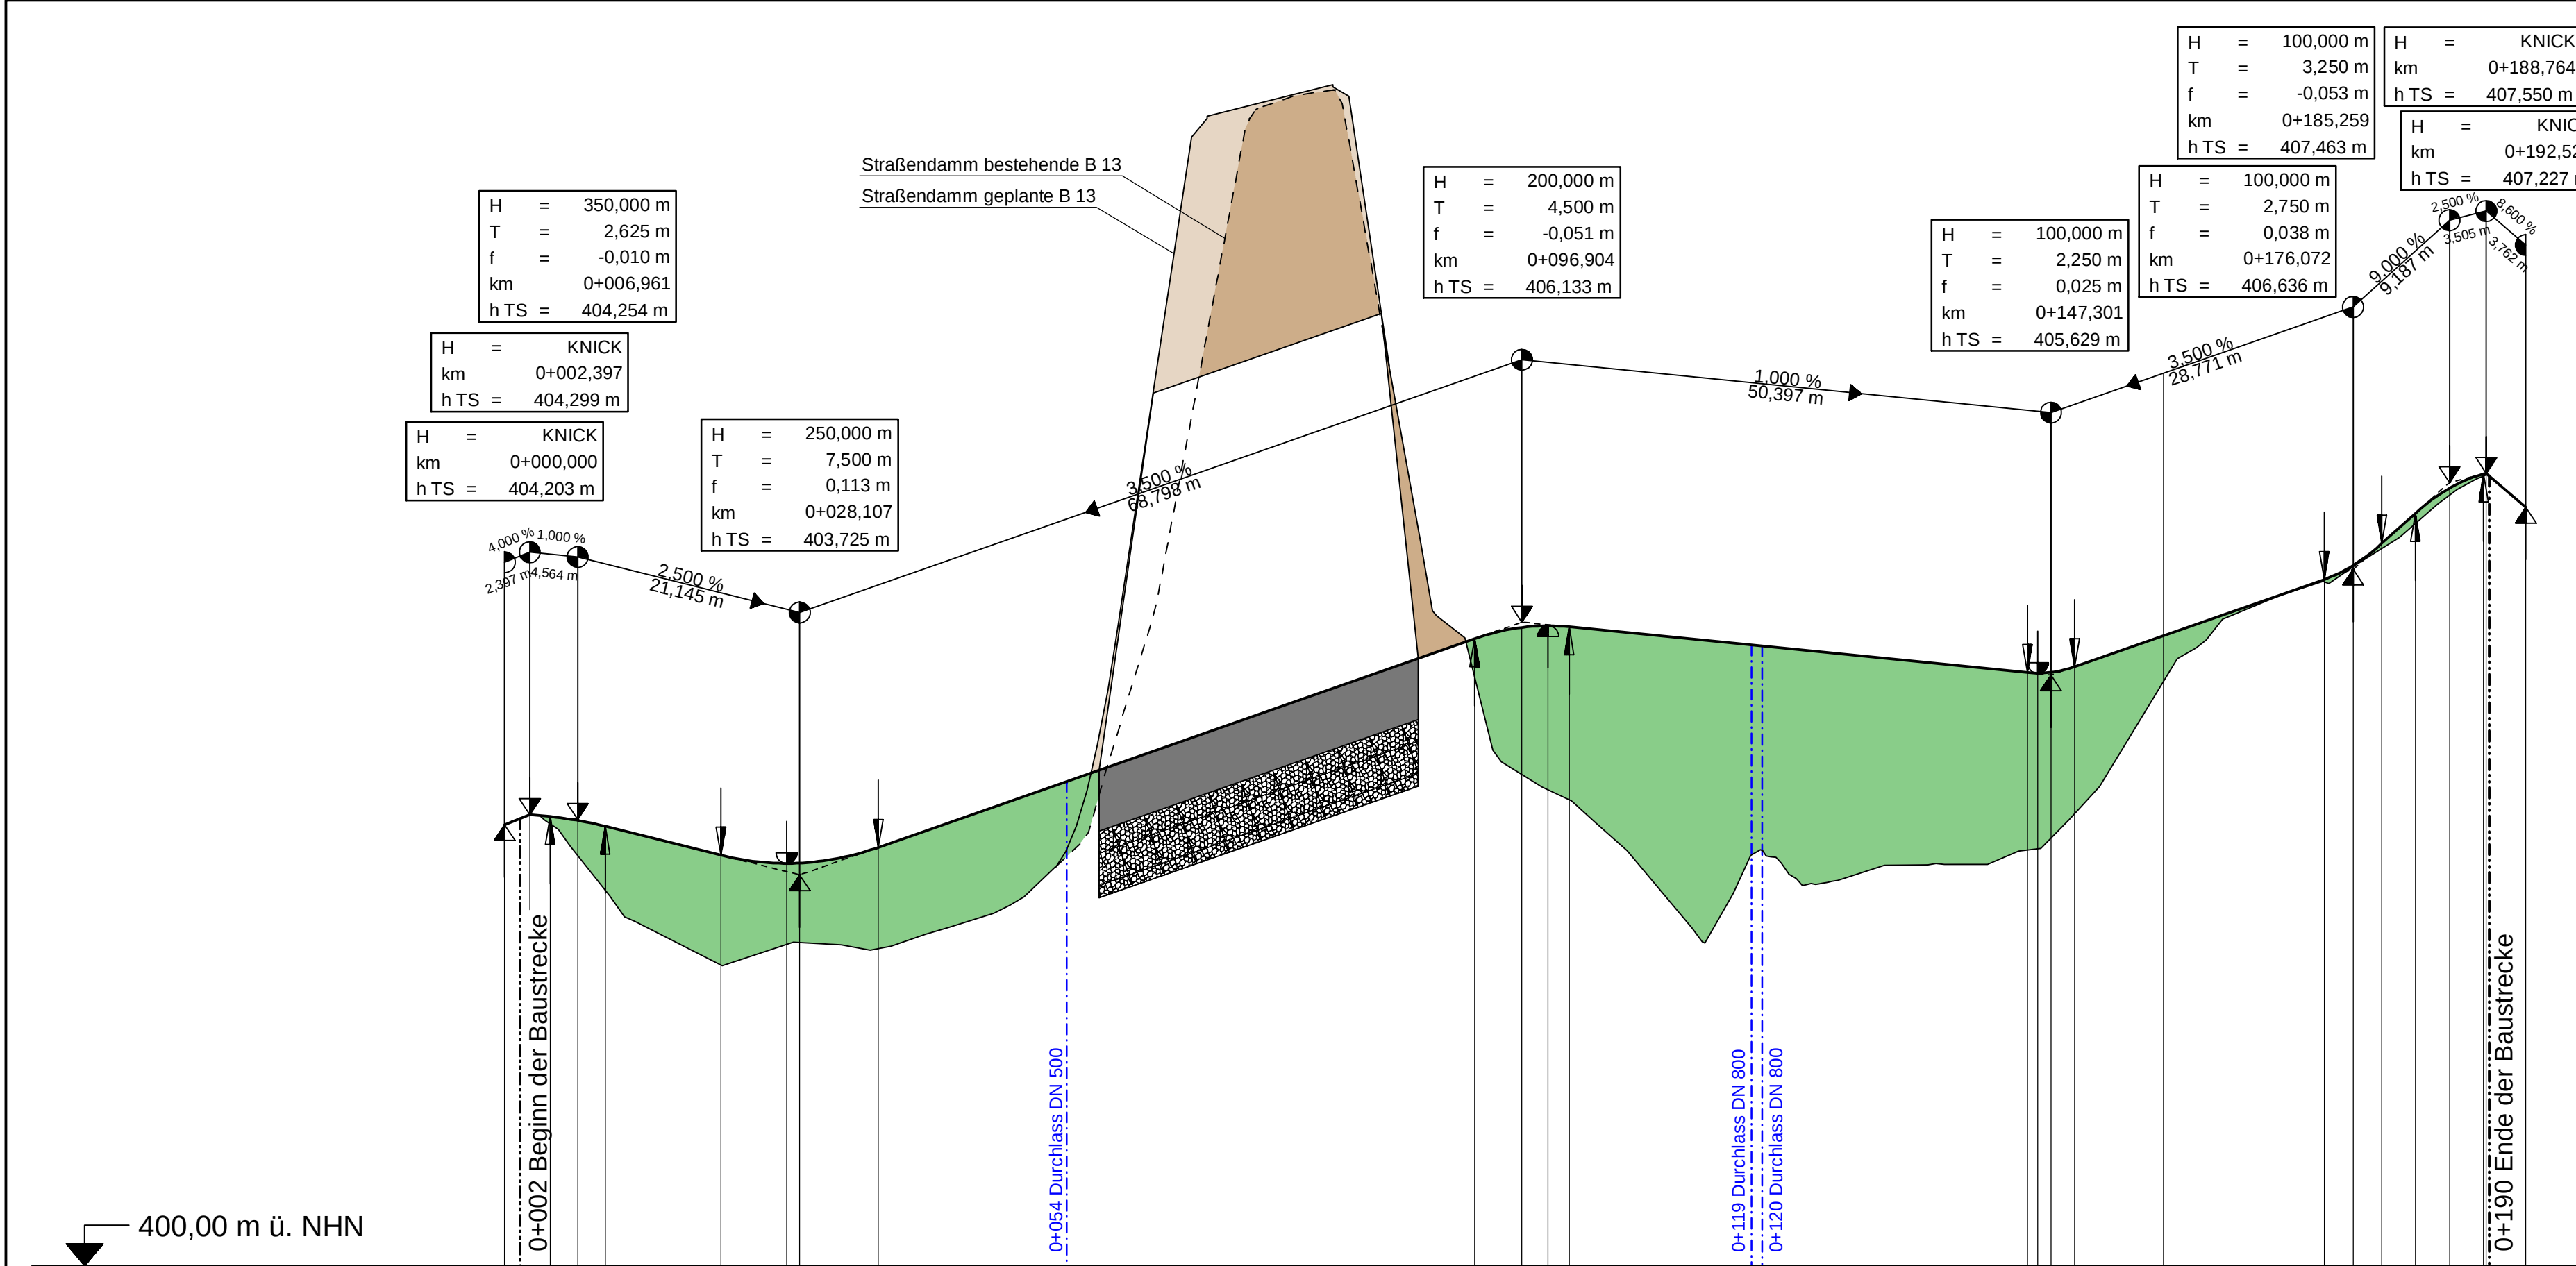

Station Gelände	0,00	404,20	0,00	404,20	2,39	404,30	4,34	404,28	6,96	404,24	9,59	404,19	20,00	402,90	20,75	402,86	27,52	403,08	34,82	403,01	40,00	403,15	60,00	405,60	78,90	411,21	80,00	410,96	100,00	404,50	114,34	403,07	119,60	403,96	120,00	403,93	123,59	403,63	124,46	403,64	124,85	403,64	136,33	403,83	137,17	403,82	140,00	403,83	145,05	405,65	146,05	405,65	147,30	405,65	149,55	405,71	160,00	405,82	173,21	406,52	173,76	406,50	180,00	406,91	188,80	407,55	192,53	
Geländehöhe	

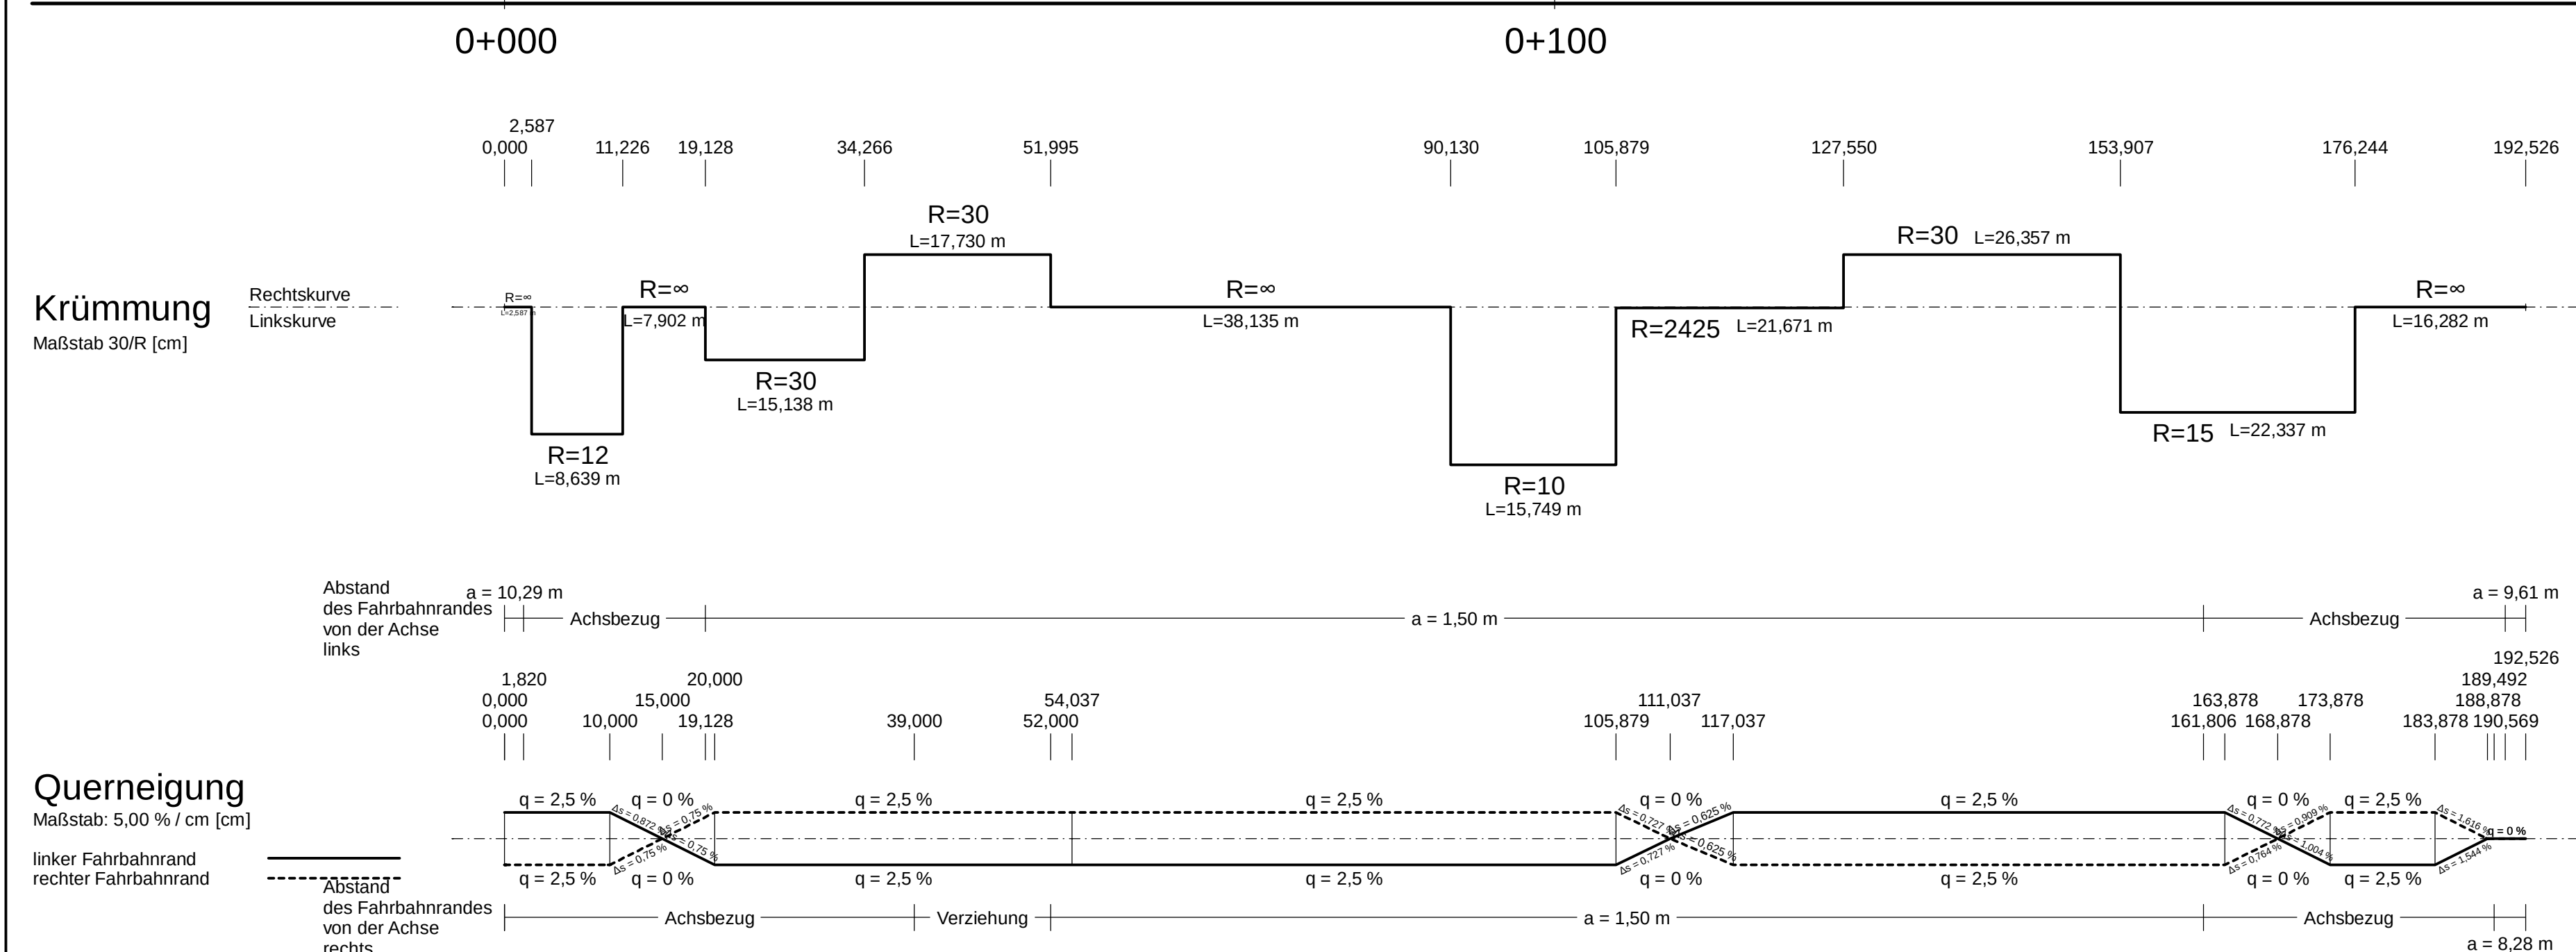

Zeichenerklärung

Gradienten-Hochpunkt

Gradienten-Tiefpunkt

Ausrundungsbeginn Kuppe / Ausrundungsende Wanne

Damm

Einschnitt

bestehende E-Freileitung

bestehende Fernmeldeleitung

Graben / Mulde links

Graben / Mulde rechts

Rohrleitung links

Neigungsbruchpunkt mit Angabe von:
Ausrundungshalbmesser
Tangentenlänge
Stichhöhe
Bau-km
Höhe Tangentenschnittpunkt

Längsneigung und Abstand zum nächsten Neigungsbruchpunkt

Höhen Bezugssystem: DHHN 12, NN-Höhen, Status 100

mayr ingenieure

Mayr Beratende Ingenieure
PartG mbB

Blütenweg 5
86551 Aichach
T +49 8251 8750 0
F +49 8251 8750 27
info@mayr-ingenieure.de

Ihr Partner für
Infrastrukturmaßnahmen

bearbeitet:	26.08.2024	Stadler
gezeichnet:	26.08.2024	Stadler
geprüft:	26.08.2024	Schrott
Plan Nr.:	S-BI2018-288 / HP_AC09_G+R_Unterführung_FE.PLT	
Projekt-Nr.:	2018-288-1	
27.08.24	0,365 m²	

Staatliches Bauamt Ingolstadt

Elbrachtstraße 20
85049 Ingolstadt

Tel.: 0841/9346-0, Fax: 0841/9346-214, E-Mail: poststelle@stbain.bayern.de

bearbeitet:		extern
gezeichnet:		extern
geprüft:	24.02.2025	Rathsam
PSP Nr.:		
Projekt:		

Nr.	Art der Änderung	Datum	Zeichen

FESTSTELLUNGSENTWURF

Straßenbauverwaltung Freistaat Bayern

Staatliches Bauamt Ingolstadt

Straße / Abschn.-Nr. / Station: B 13 / 1500 / 3,96 bis B 13 / 1520 / 2,64

PROJIS-Nr.:

Unterlage / Blatt-Nr.: 6 / 4

Höhenplan
Geh- und Radwegunterführung

Maßstab: 1 : 500 / 50

Bundesstraße 13, Eichstätt - Ingolstadt
3-streifiger Ausbau westlich Eitensheim

Aufgestellt:
Ingolstadt, den 07.03.2025
Staatliches Bauamt Ingolstadt

Ltd. BD. Blauth

Dieses Plan der ohne Zustimmung von Mayr Ingenieure weder, ersetzung noch anderen Dritten zugänglich gemacht werden.