


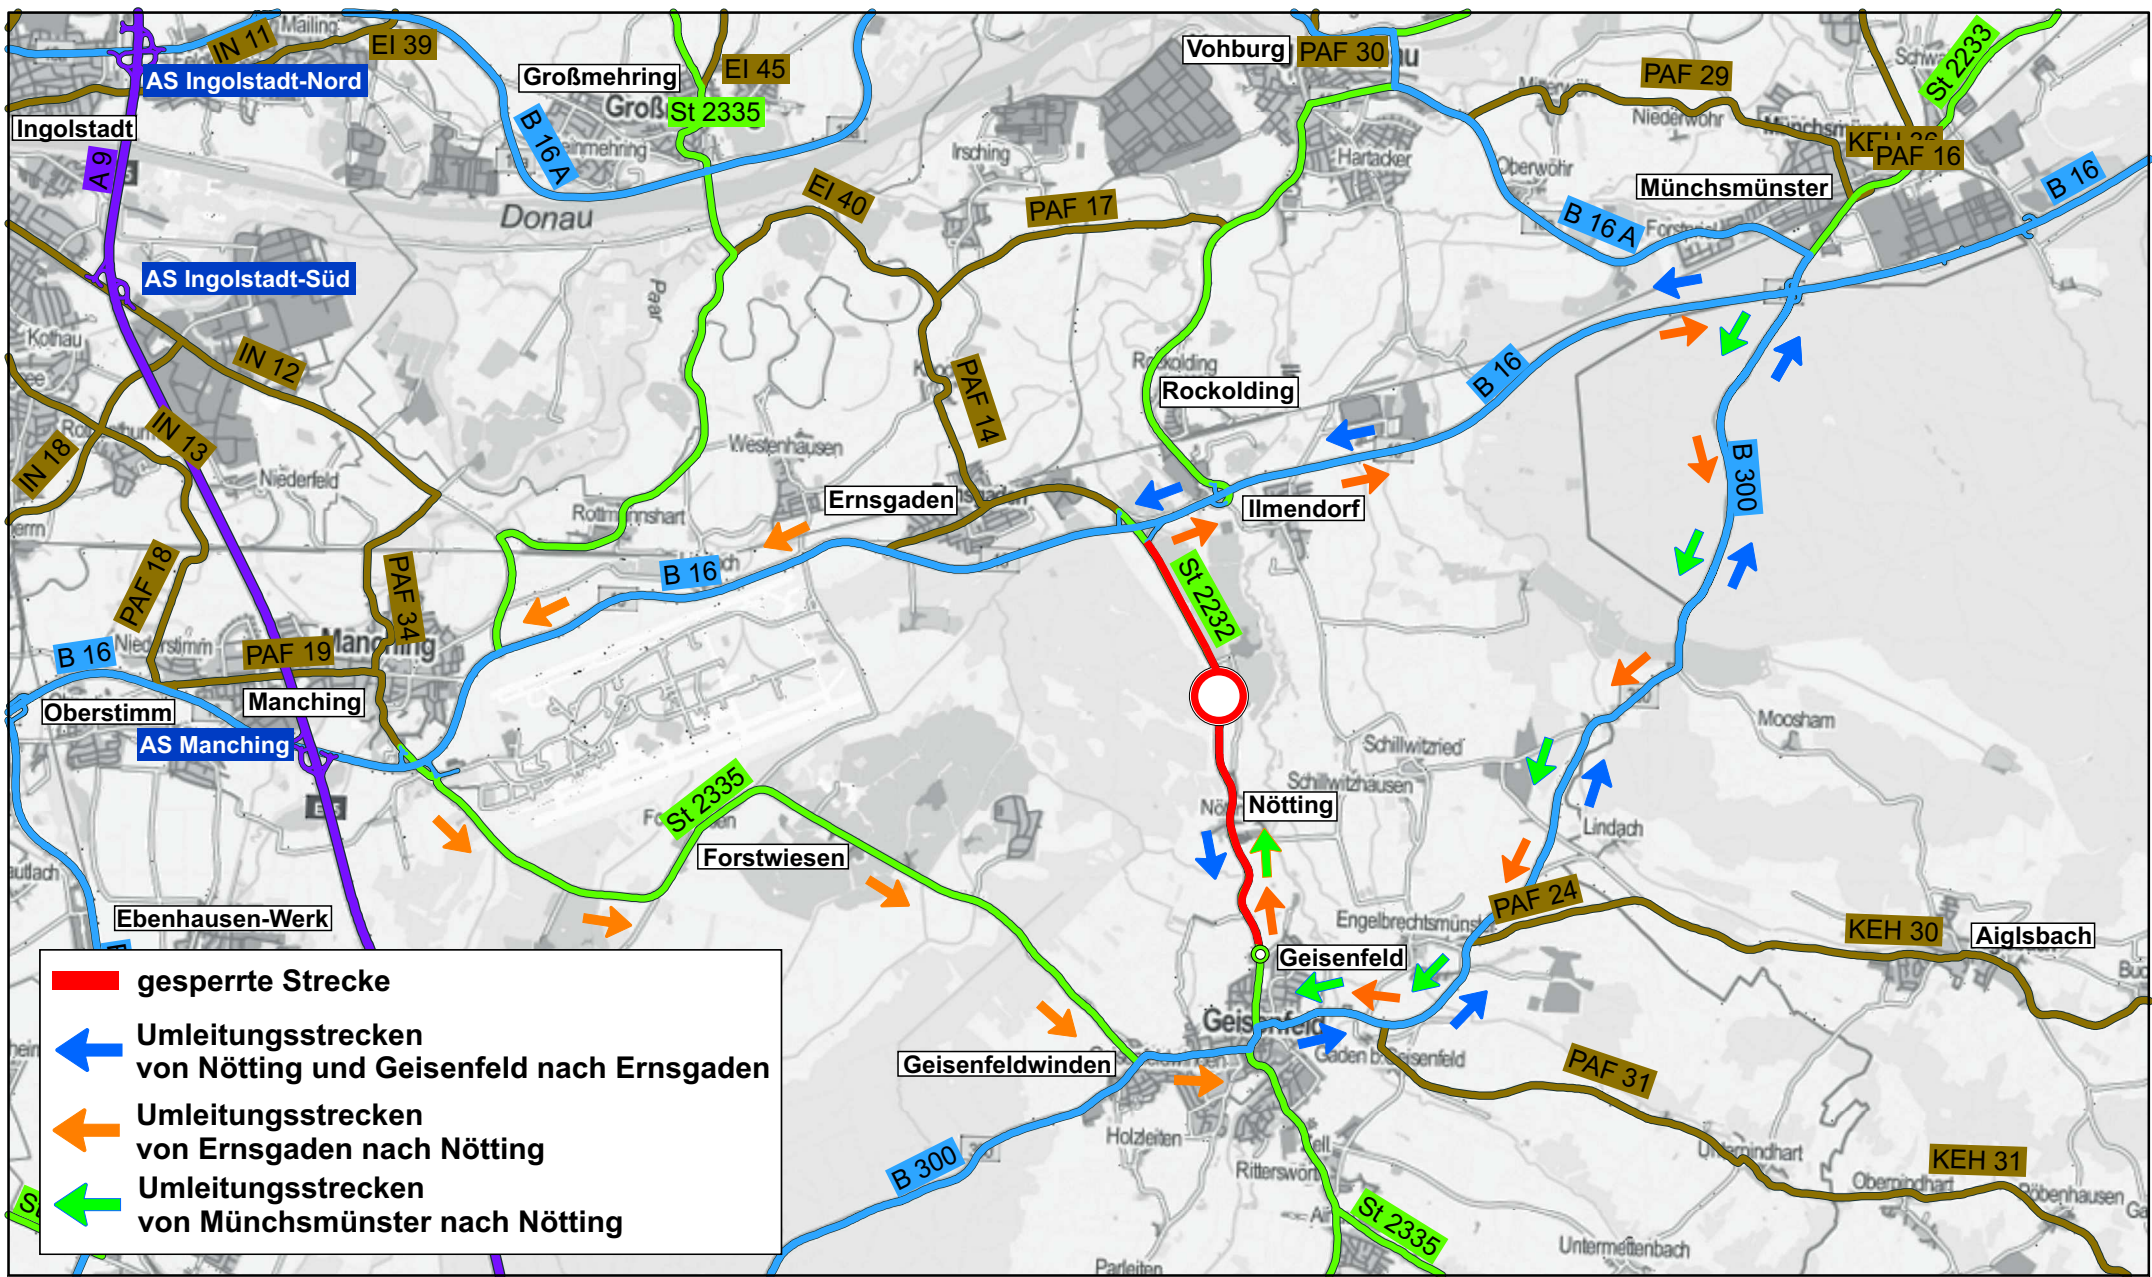

Staatsstraße 2232 Erneuerung Fahrbahn Kreisverkehr Geisenfeld - Bundesstraße 16

Übersichtsplan

Staatliches Bauamt Ingolstadt, 03.09.2020

Erstellt für Maßstab 1:75.000

