


- █ Vollsperrung B 300 OD Geisenfeld (Regensburger Straße)
- █ Umleitungsstrecke
- U1 ↙ Umleitung von Geisenfeld nach Gaden
- U2 ↘ Umleitung von Gaden nach Geisenfeld



Bayerische Straßenbauverwaltung

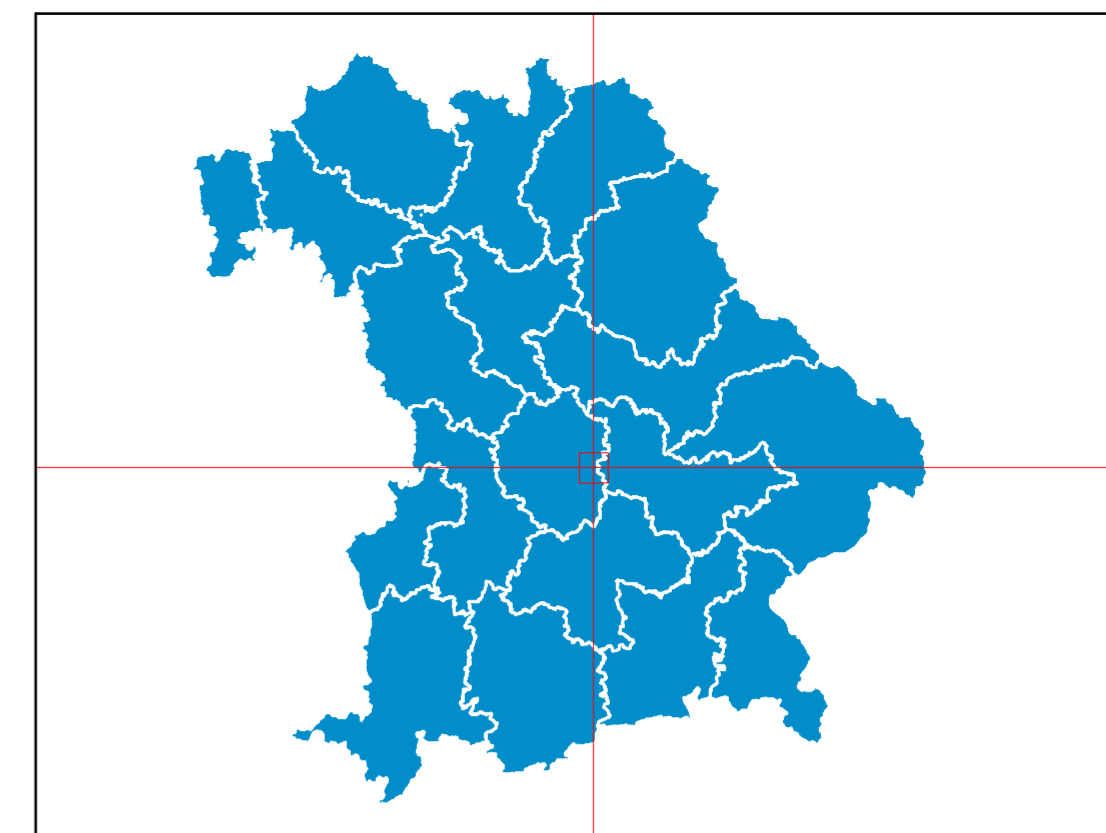

F R E I S T A A T B A Y E R N
S t r a ß e n ü b e r s i c h t s k a r t e

Umleitungsbeschilderungsplan Nr. 01

Erstellt für Maßstab: 1:36.112



Datenquellen

Bayerisches Straßeninformationssystem
 Intranet: <https://baysis.bybn.de>
 Internet: www.baysis.bayern.de

Geodaten:
 © Bayerisches Straßeninformationssystem (BAYSIS)
 © Datenquellen: Bayerische Vermessungsverwaltung,
 GeoBasis-DE / BKG 2018 (Daten verändert)

Bundesstraße 300
Deckensanierung OD Geisenfeld
Regensburger Straße

Vollsperrung
 Abschnitt 1700 von Station 0,000 bis Station 1,200

Staatliches Bauamt Ingolstadt,
 den 01.07.2021

Beitler
 Techn. Amtmann