


- **Vollsperrung**
westlich Rockolding
- ← **Umleitungsstrecke**
von Neuburg und Ernsrieden nach Vohburg, Rockolding und Irching
- ← **Umleitungsstrecke**
von Vohburg und Rockolding nach Neuburg
- ← **Umleitungsstrecke**
von Ernsrieden und Münchsmünster nach Vohburg, Rockolding und Irching
- ← **Umleitungsstrecke**
von Vohburg und Rockolding nach Geisenfeld

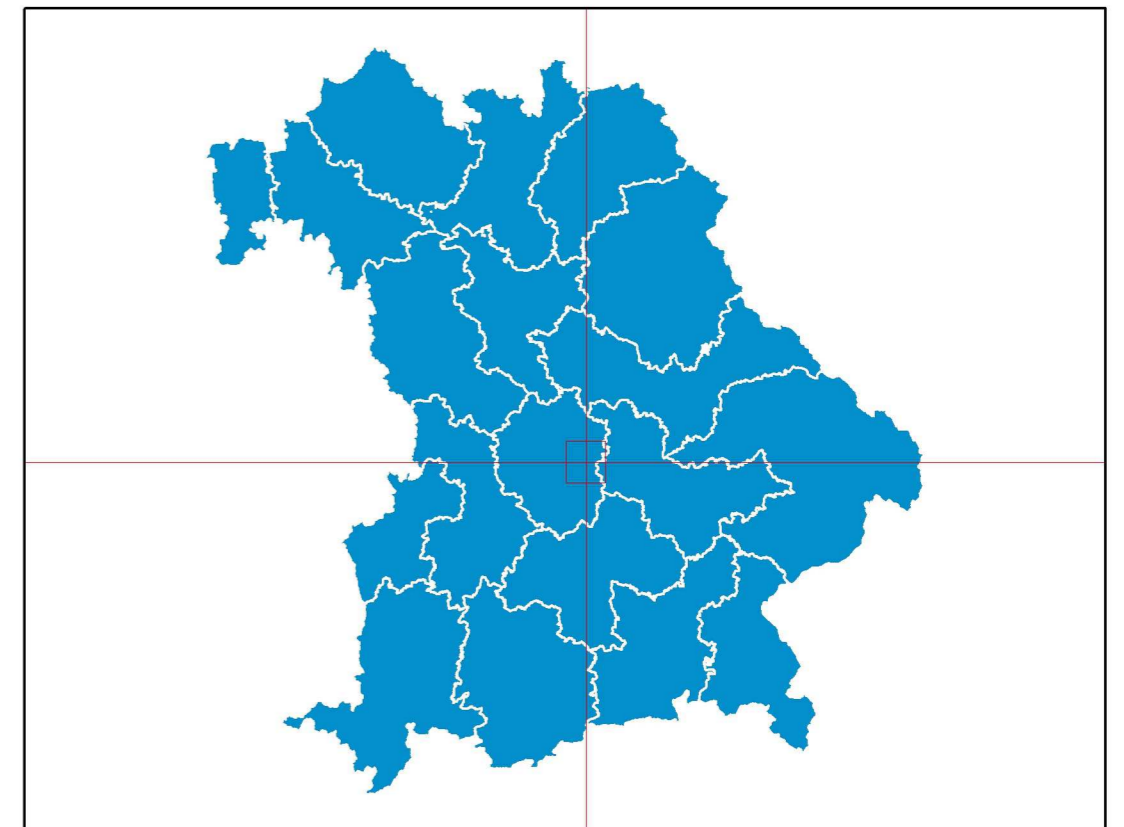

Bayerische Straßenbauverwaltung

F R E I S T A A T B A Y E R N
S t r a ß e n ü b e r s i c h t s k a r t e

Umleitungsbeschilderungsplan Nr. 01
Erstellt für Maßstab: 1:50.000



Datenquellen

Bayerisches Straßeninformationssystem
Intranet: <http://baysis.bybn.de>
Internet: www.baysis.bayern.de

Geobasisdaten:
© Bayerische Vermessungsverwaltung (www.geodaten.bayern.de)

Vollsperrung
Staatsstraße 2232
Erneuerung Fahrbahn westlich Rockolding
Bauphase 1
Abschnitt 0300 von Station 0,000 bis Station 0,600

Staatliches Bauamt Ingolstadt, den 13.06.2017

Moll TAM