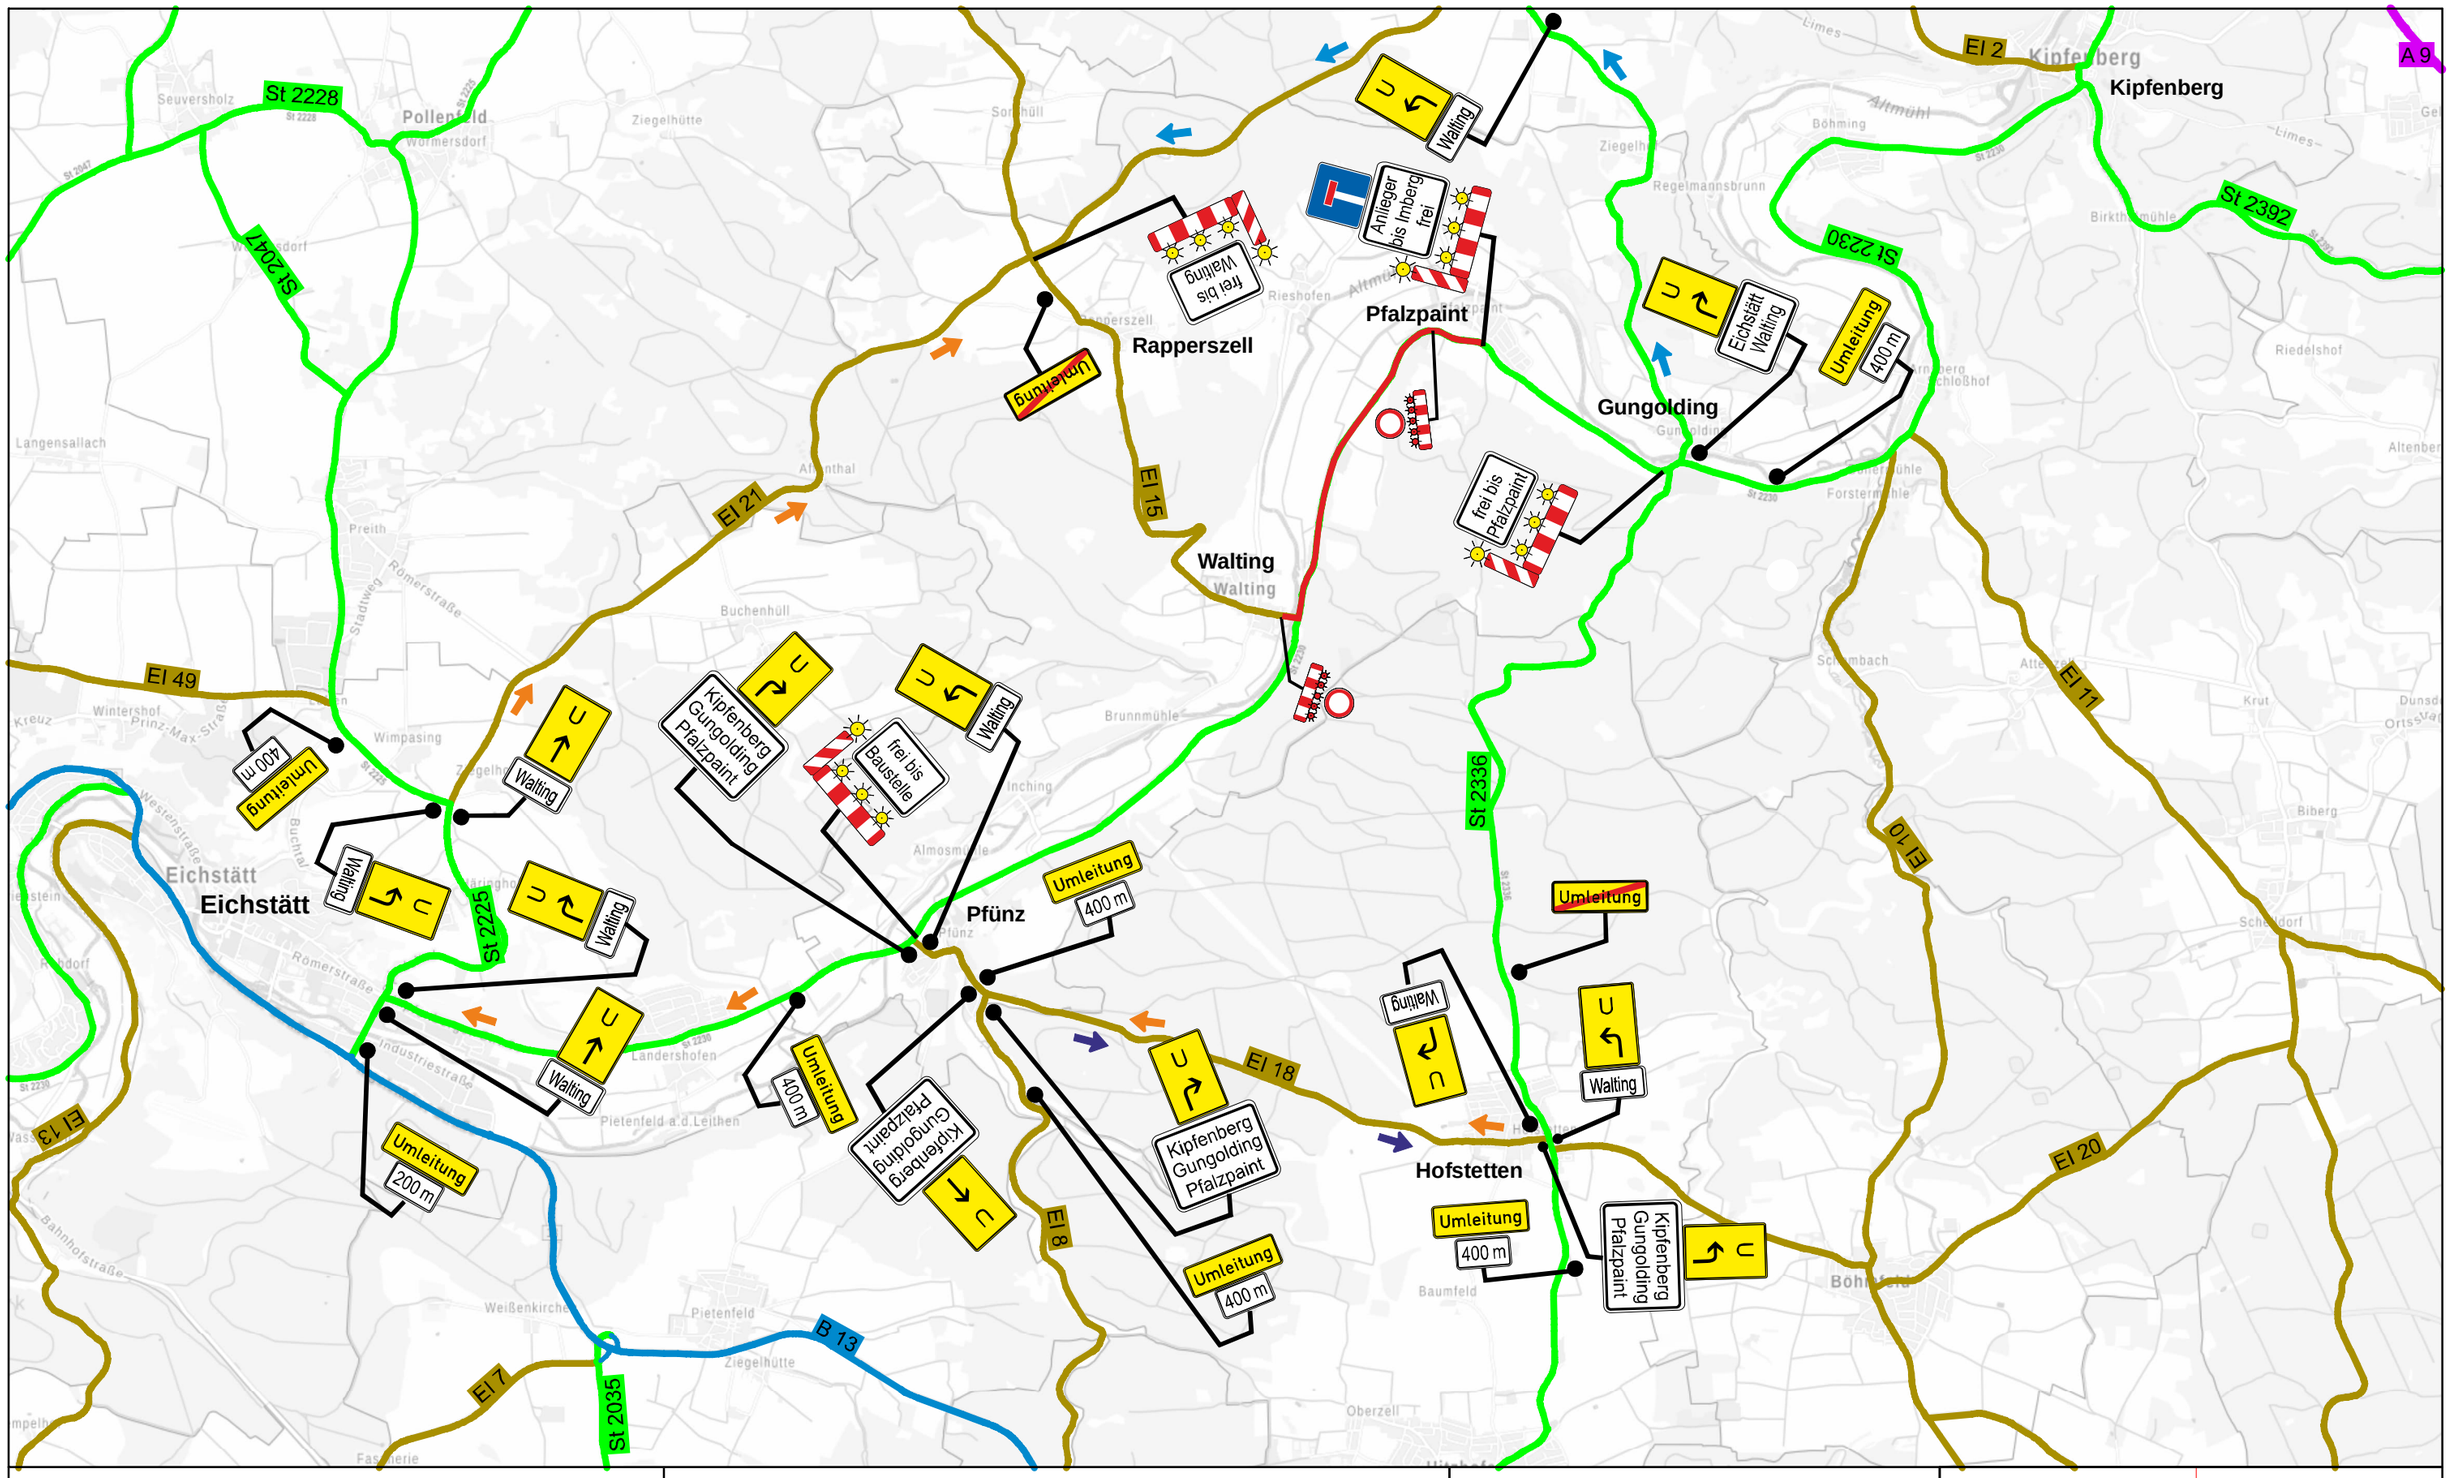

Datenquellen

Bayerisches Straßeninformationssystem
Intranet: https://baysis.bybn.de
Internet: www.baysis.bayern.de

Vollsperrung

St 2230 Ern FB Walting - Gungolding

Bauabschnitt 1+2

Staatliches Bauamt Ingolstadt, 03.07.2023

Erstellt für Maßstab 1:50.000

Umleitungsplan

N
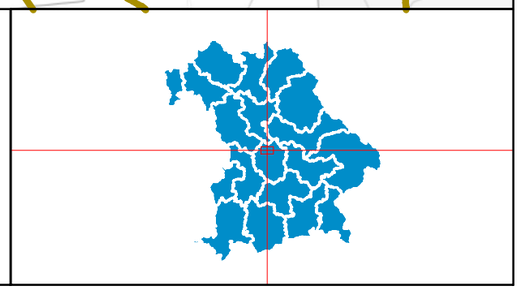
0 1 2 Kilometer