


- **Vollsperrung B 300 / St 2046**  
Knotenpunktsumbau Mitterweg Schrobenhausen
- Umleitungsstrecke von der B 300 abfahrender Verkehr**  
B 300 - Mühlried - Waidhofen - Kreisstraße ND 22 - Gröben - Brunnen - St 2044 - Schrobenhausen
- Umleitungsstrecke der B 300 zufließender Verkehr**  
St 2044 Höhe Kreuzung nach Königslachen - Edelshausener Straße - Schrobenhausen - Bürgermeister-Götz-Straße - Pöttmeser Straße - Pettenkofer Straße - Hörzhausener Straße - Bürgermeister-Stocker-Ring - Aichacher Straße - St 2050 - Gerolsbacher Straße - B 300



Bayerische Straßenbauverwaltung

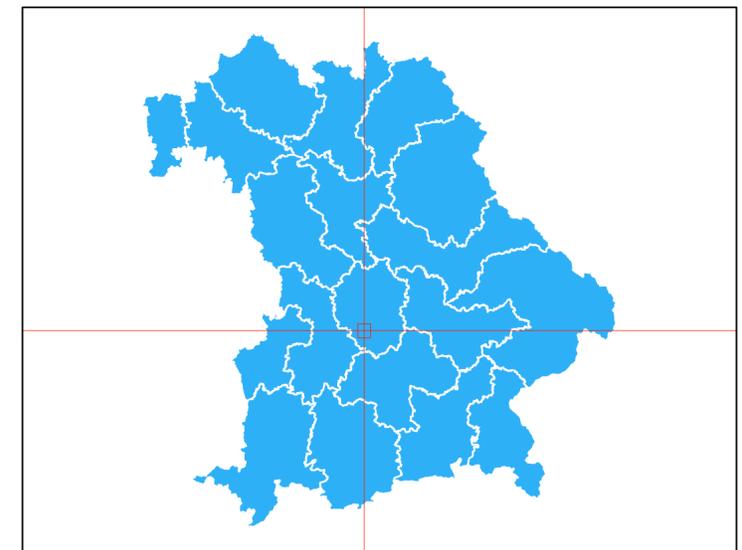

**F R E I S T A A T B A Y E R N**  
**S t r a ß e n ü b e r s i c h t s k a r t e**

**Umleitungsbeschilderungsplan Nr. 01**  
Erstellt für Maßstab: 1:25.000

0 1 Kilometer

**Datenquellen**

**Bayerisches Straßeninformationssystem**  
Intranet: <http://baysis.bybn.de>  
Internet: [www.baysis.bayern.de](http://www.baysis.bayern.de)

Geobasisdaten:  
© Bayerische Vermessungsverwaltung ([www.geodaten.bayern.de](http://www.geodaten.bayern.de))

**Bundesstraße 300 / Staatsstraße 2046**  
**Knotenpunktsumbau Mitterweg Schrobenhausen**

**Vollsperrung**  
B 300 von Abschnitt 1360 Station 1,220 bis Abschnitt 1380 Station 0,100  
St 2046 Abschnitt 300 von Station 0,000 bis Station 0,127

Staatliches Bauamt Ingolstadt,  
den 11.09.2018

Moll  
Techn. Amtmann