


0m

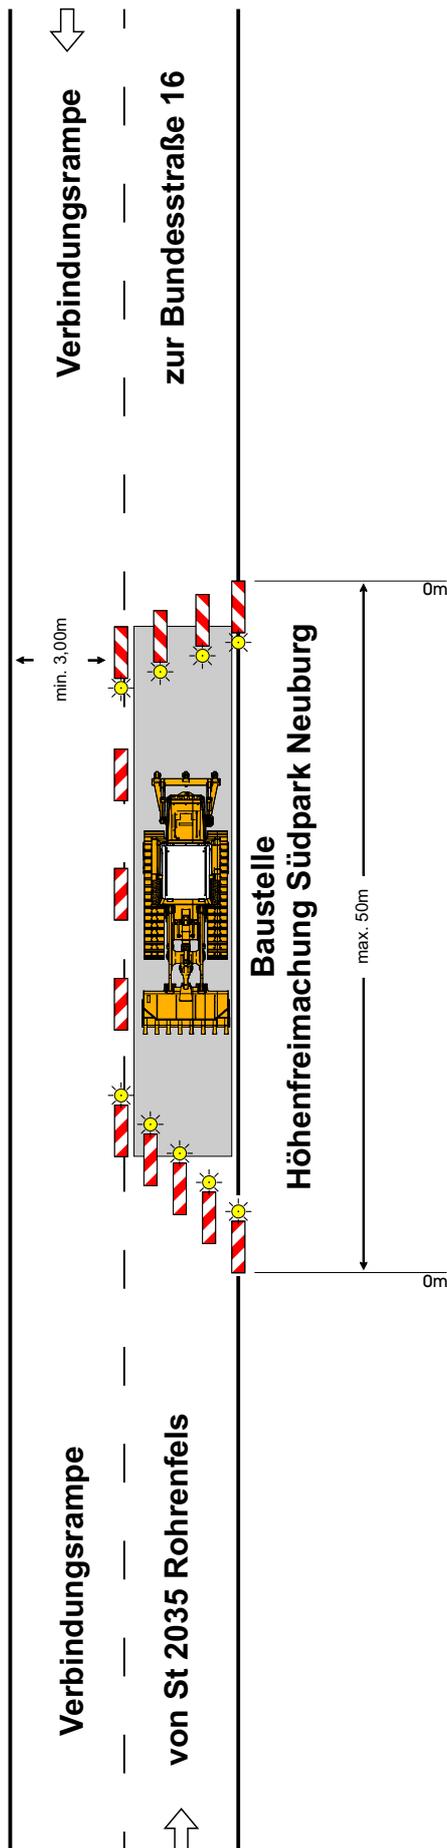

## abgeänderter Regelplan C I / 4

Fahrbahn halbseitig gesperrt

Verkehrsregelung durch  
Verkehrszeichen

**Querabspernung** durch  
einseitige Leitbaken  
Verschwenkungsmaß ca. 1 : 3  
Abstand max. 6 m  
Einseitige Warnleuchten auf jeder  
Leitbake (alternativ  
Absperrschranken [Höhe 250 mm] )

**Längsabspernung** durch  
doppelseitige Leitbaken  
Abstand max. 20 m  
Ggf. doppelseitige Warnleuchte  
auf jeder 2. Leitbake  
(s. Teil A, Abschn. 3.1.2)

**Querabspernung** durch  
einseitige Leitbaken  
Verschwenkungsmaß ca. 1 : 10  
Abstand max. 6 m  
Einseitige Warnleuchten auf jeder  
Leitbake

Maße in Metern

09.97

Staatliches Bauamt Ingolstadt,  
den 02.10.2018

Moll  
Techn. Amtmann