abgeänderter Regelplan C I / 3

Verkehrsführung über Behelfsfahrstreifen

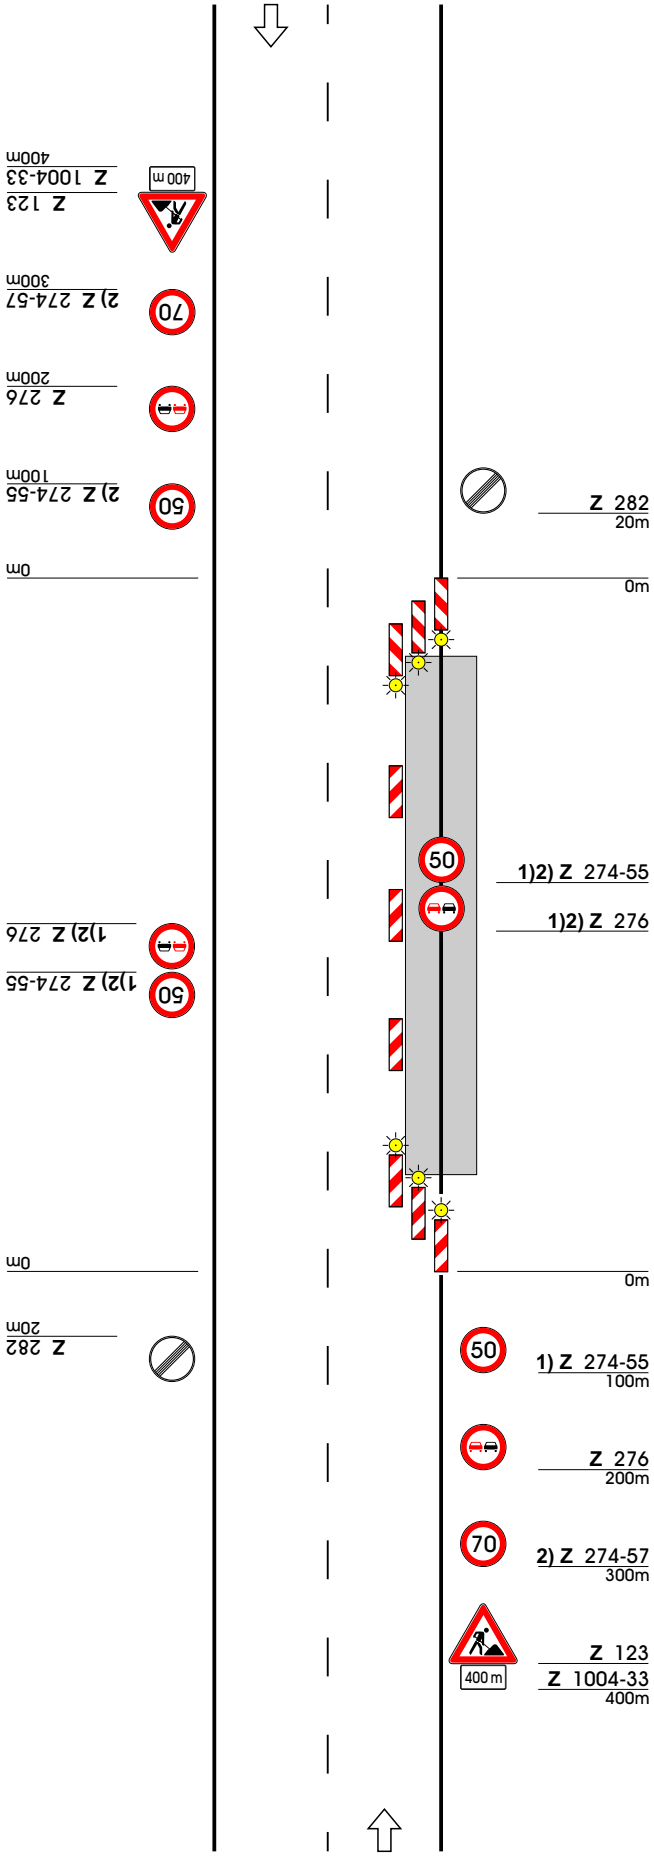

Querabsperrung durch
einseitige Leitbaken
Verschwenkungsmaß ca. 1 : 3
Abstand max. 6 m
Einseitige Warnleuchten auf jeder Leitbake (alternativ Absperrschranken [Höhe 250 mm])

Längsabsperrung durch
einseitige Leitbaken
Abstand max. 20 m
Ggf. Doppelseitige Warnleuchte auf jeder 2. Leitbake
(s. Teil A, Abschn. 3.1.2)

Querabsperrung durch
einseitige Leitbaken
Verschwenkungsmaß ca. 1 : 10
Abstand max. 6 m
Einseitige Warnleuchten auf jeder Leitbake

1) Wiederholen bei Arbeitsstellen über 1000m Länge im Abstand von 500m

2) Alternative 80 / 60

Maße in Metern 09.97

Staatliches Bauamt Ingolstadt, den 05.10.2018

Moll
Techn. Amtmann