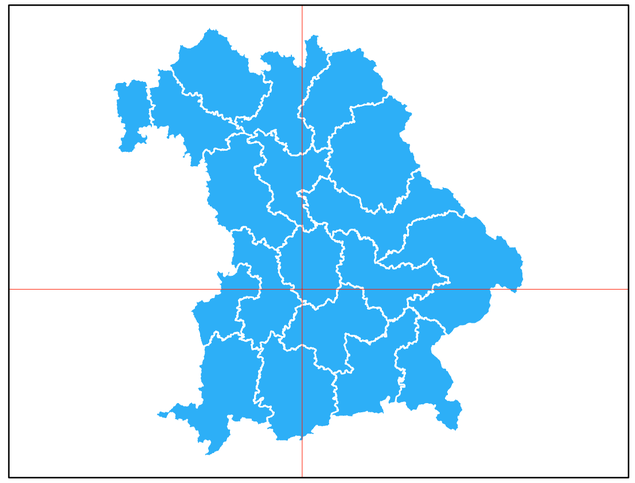

Bayerische Straßenbauverwaltung

F R E I S T A A T B A Y E R N

S t r a ß e n ü b e r s i c h t s k a r t e

Baustellenbeschilderungsplan Nr. 01

Erstellt für Maßstab: 1:500

0 — 0,035 Kilometer

Datenquellen

Bayerisches Straßeninformationssystem
Intranet: http://baysis.bybn.de
Internet: www.baysis.bayern.de

Geobasisdaten:
© Bayerische Vermessungsverwaltung (www.geodaten.bayern.de)

Staatsstraße 2050

Erneuerung Fahrbahn
Bürgermeister-Götz-Straße OD Schrobenhausen

Vollsperrung
Abschnitt 300 von Station 0,000 bis Station 0,659

Staatliches Bauamt Ingolstadt,
den 22.03.2019

Moll
Techn. Amtmann