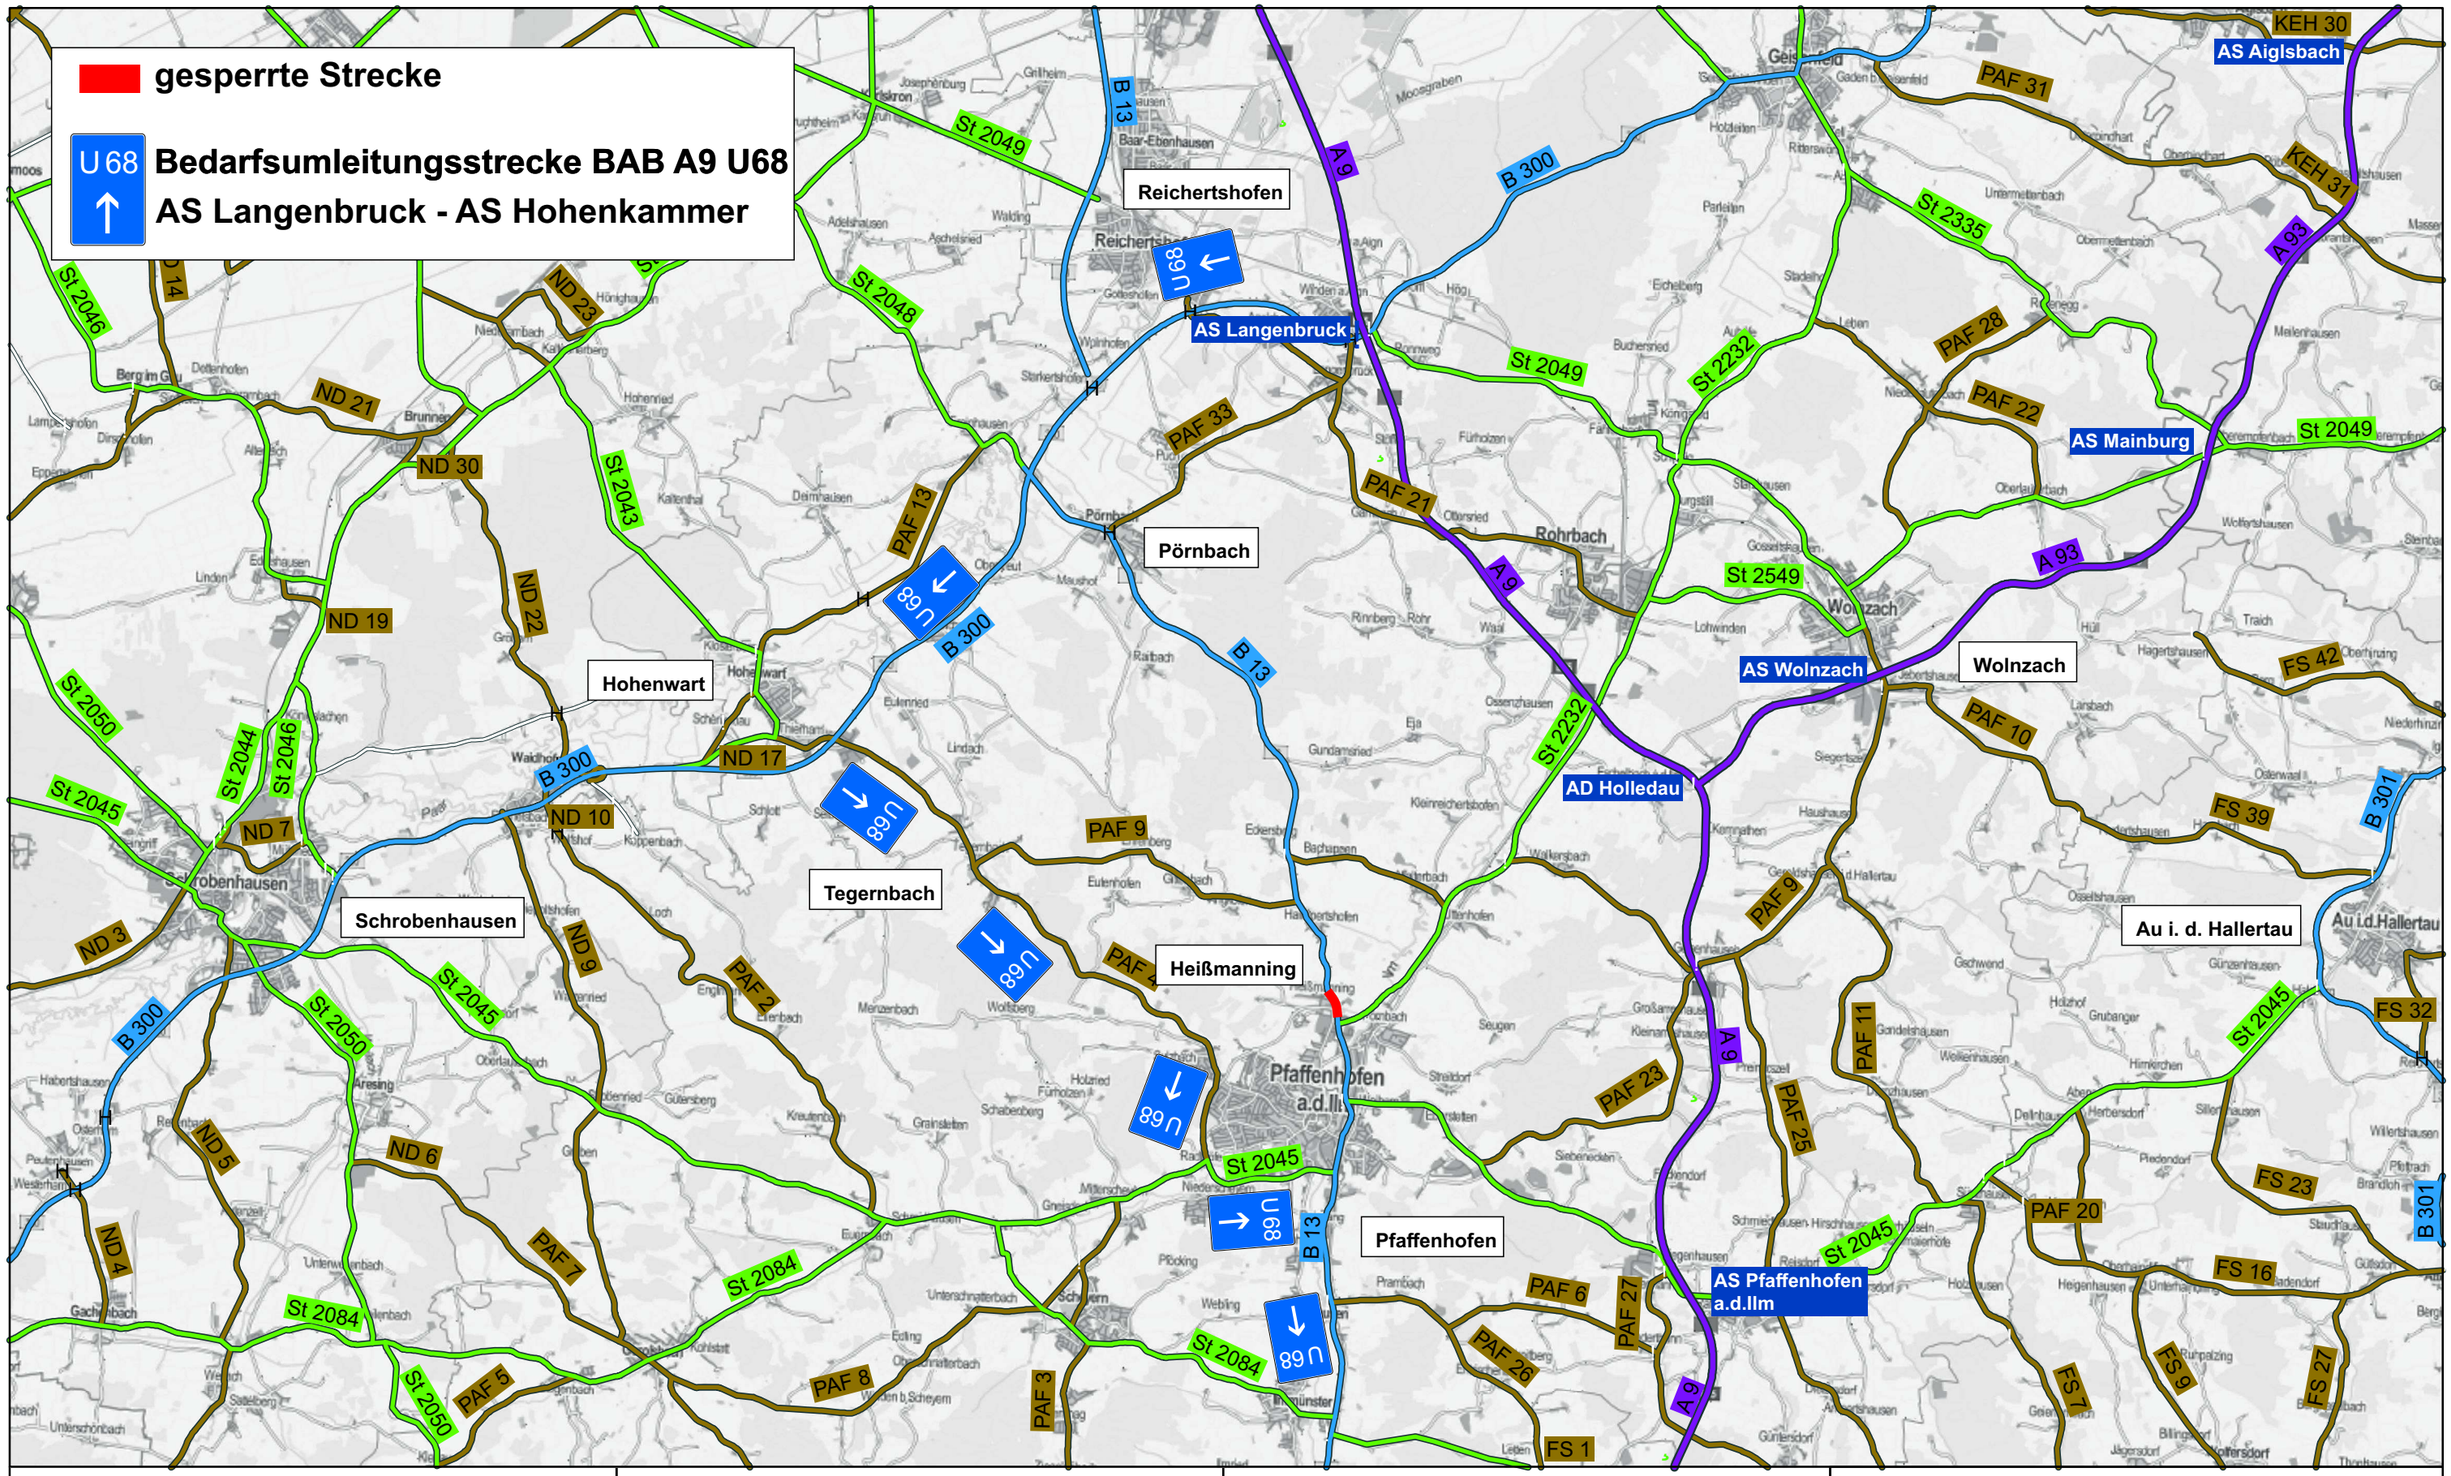

Bundesstraße 13

Neubau Kreisverkehr südlich Heißmanning

Staatliches Bauamt Ingolstadt, den 24.07.2019

Übersichtsplan

Bedarfsumleitungsstrecke BAB A9 U68

AS Langenbruck - AS Hohenkammer