


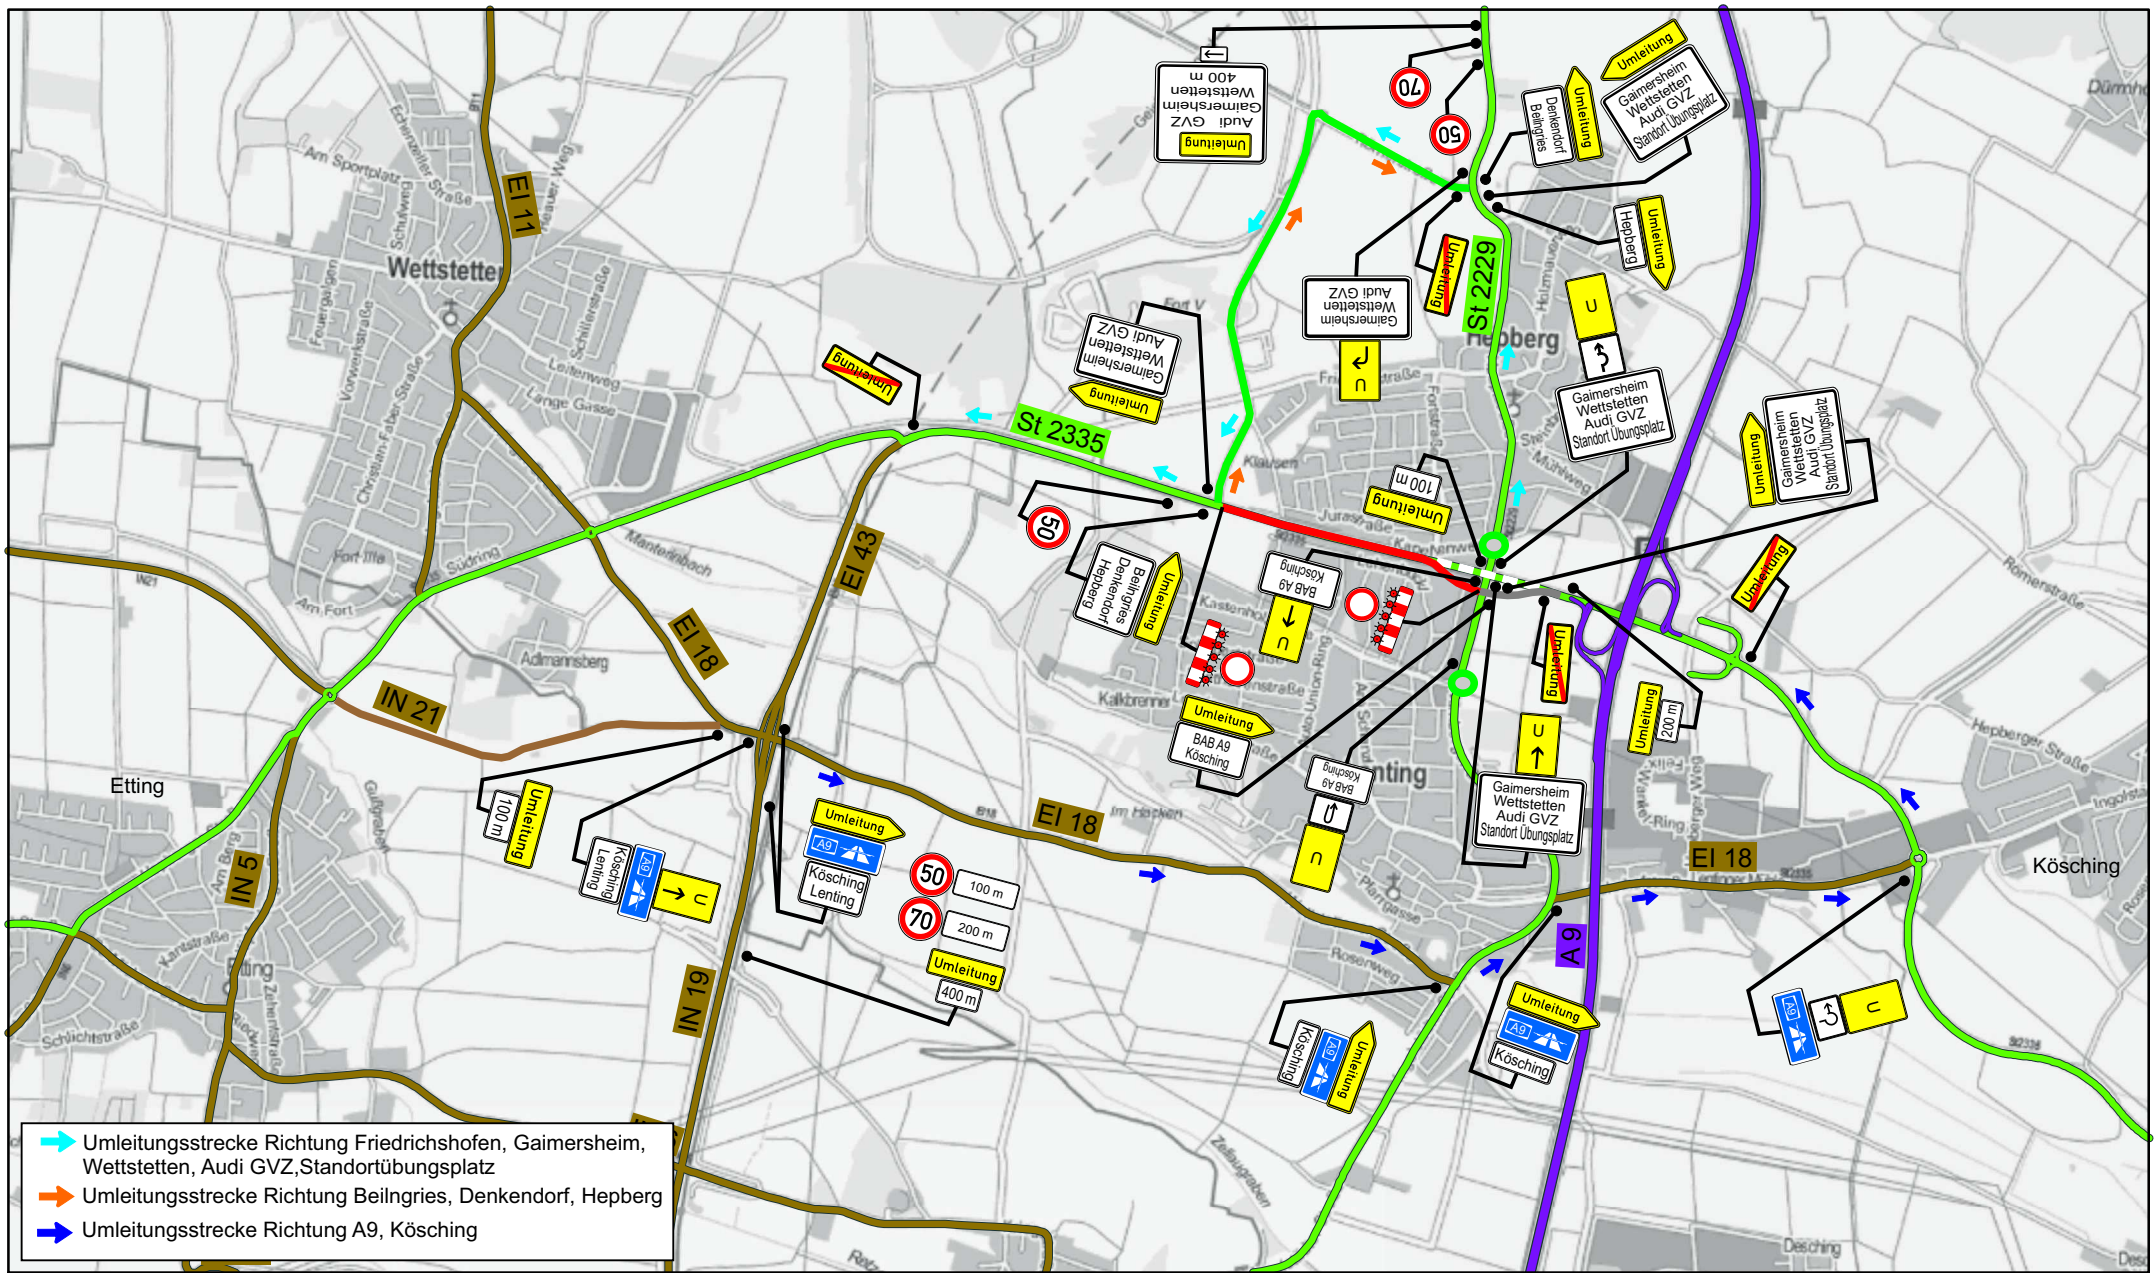

Datenquellen



Bayerisches
Straßeninformationssystem

Intranet: <http://baysis.bybn.de>
Internet: www.baysis.bayern.de

Geobasisdaten:
© Bayerische Vermessungsverwaltung (www.geodaten.bayern.de)

St 2335 Westseite

St 2335, Höhenfreimachung südlich Hepberg

Staatliches Bauamt Ingolstadt, 26.09.2019

Schneider A. Dipl.Ing.(FH)

Umleitungsplan

Erstellt für Maßstab 1:25.000

