



Bauwerk 1
 GVS-Überführung-Englmannszell über B300
 Bau-km 0+041.292, Bau-km B 300 1+570.394
 LW = 20,50m
 LH = 4,70m
 Kr. ϕ = 100,00⁹
 Br.Kl. 60/30, MCL 50/100

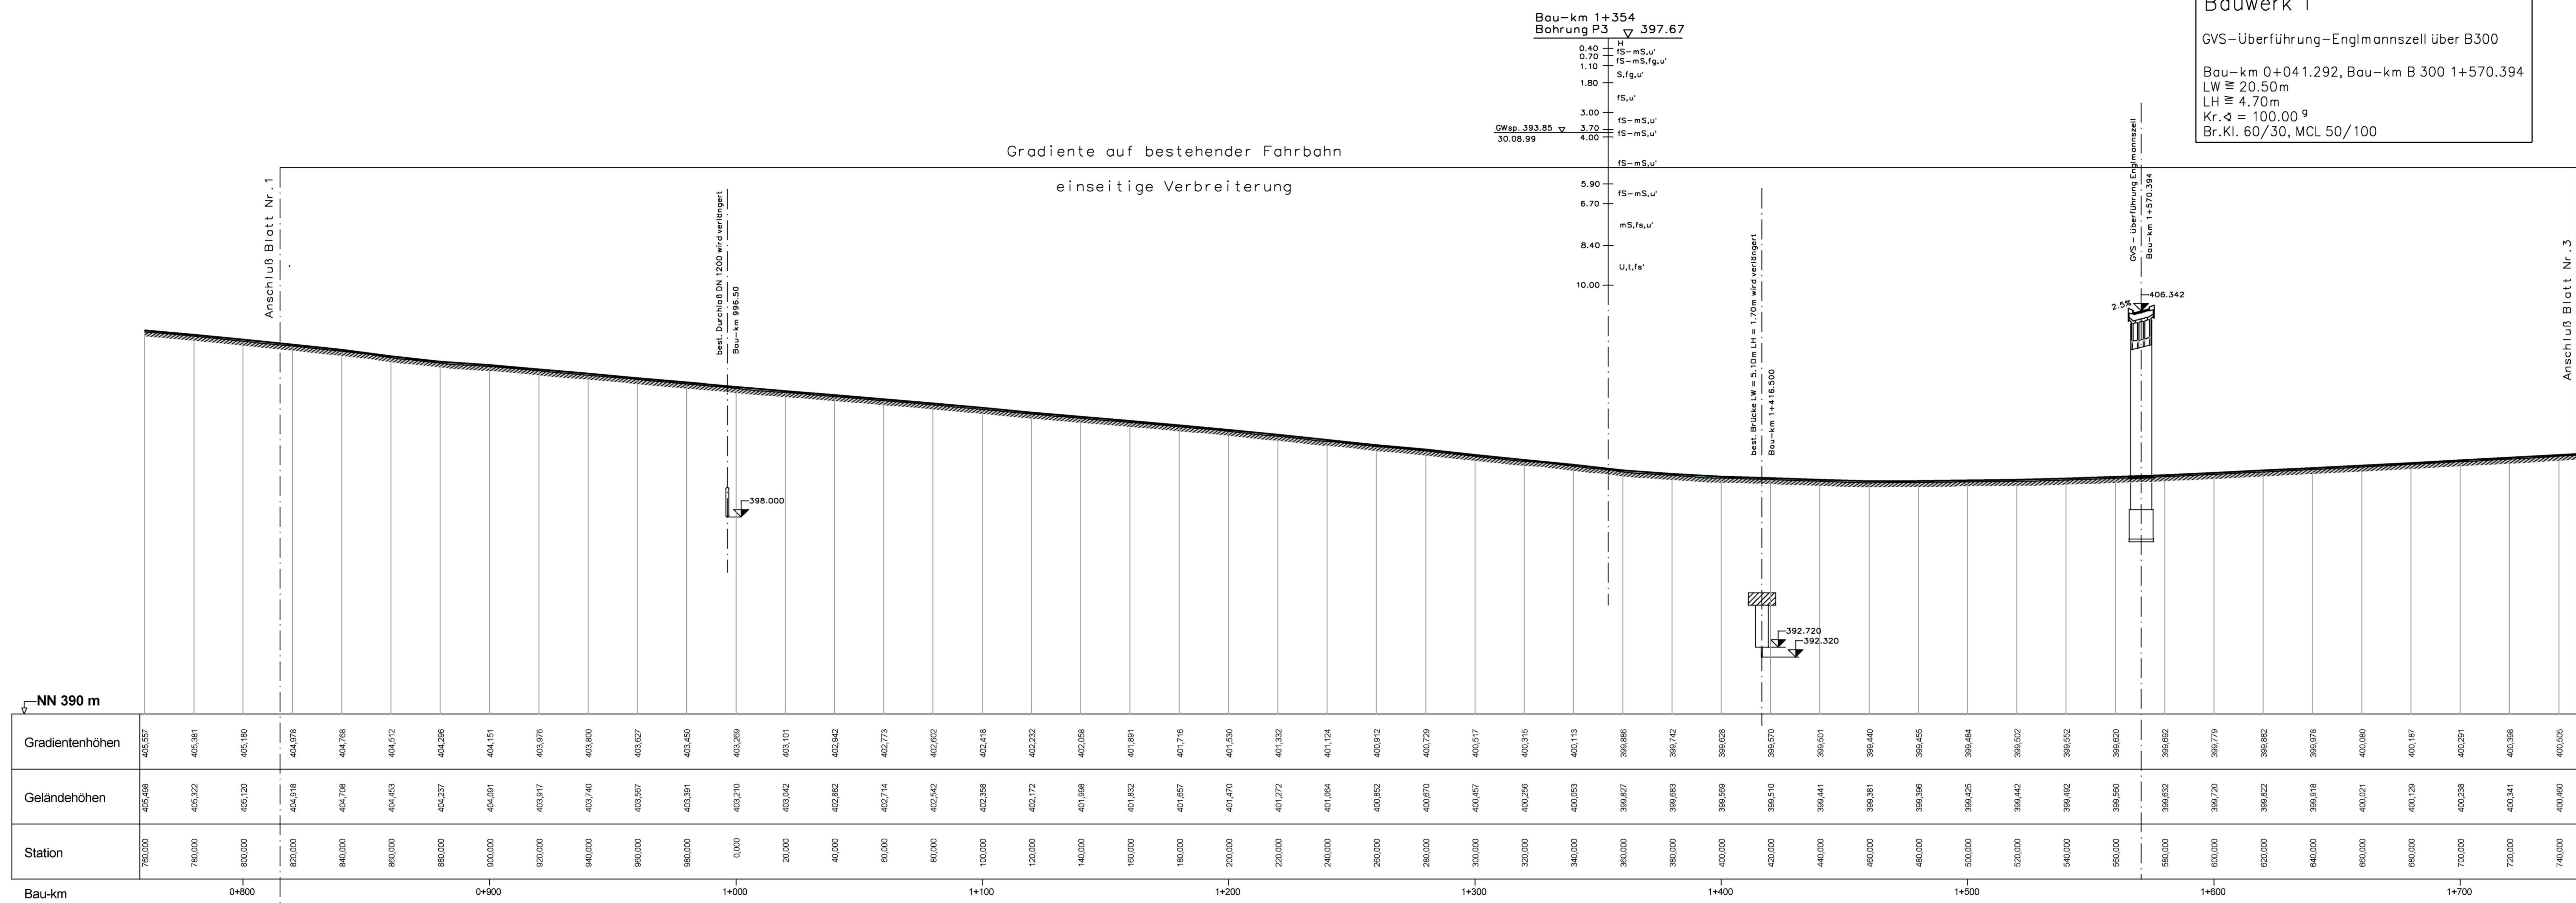

Station	Gradientenhöhen	Geländehöhen	Bau-km
760,000	405,557	405,498	
780,000	405,381	405,322	0+800
800,000	405,180	405,120	
820,000	404,978	404,918	0+900
840,000	404,788	404,708	
860,000	404,512	404,453	
880,000	404,266	404,237	
900,000	404,151	404,091	
920,000	403,976	403,917	
940,000	403,800	403,740	
960,000	403,627	403,567	
980,000	403,450	403,391	
1000,000	403,289	403,210	1+000
1020,000	403,101	403,042	
1040,000	402,942	402,882	
1060,000	402,773	402,714	
1080,000	402,602	402,542	
1100,000	402,418	402,368	1+100
1120,000	402,232	402,172	
1140,000	402,058	401,998	
1160,000	401,881	401,832	
1180,000	401,716	401,657	
1200,000	401,530	401,470	1+200
1220,000	401,332	401,272	
1240,000	401,124	401,064	
1260,000	400,912	400,852	
1280,000	400,729	400,670	
1300,000	400,517	400,457	1+300
1320,000	400,315	400,256	
1340,000	400,113	400,053	
1360,000	399,888	399,827	
1380,000	399,742	399,683	
1400,000	399,628	399,569	1+400
1420,000	399,570	399,510	
1440,000	399,501	399,441	
1460,000	399,440	399,381	
1480,000	399,455	399,396	1+500
1500,000	399,484	399,425	
1520,000	399,502	399,442	
1540,000	399,552	399,492	
1560,000	399,620	399,560	
1580,000	399,692	399,632	1+600
1600,000	399,779	399,720	
1620,000	399,882	399,822	
1640,000	399,978	399,916	
1660,000	400,080	400,021	1+700
1680,000	400,187	400,129	
1700,000	400,281	400,238	
1720,000	400,398	400,341	
1740,000	400,505	400,460	

Überholt durch 1. Tektur vom 11.12.2015

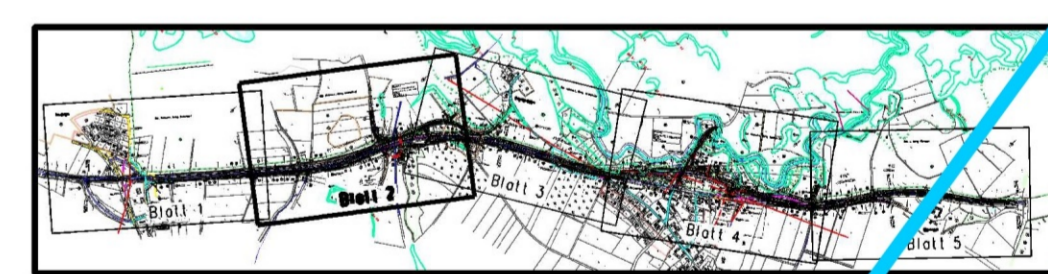

Nr.	Art der Änderung	Datum	Name

Freistaat Bayern
 Staatliches Bauamt Ingolstadt
B 300 / Augsburg - Regensburg

Unterlage Nr. 8
 Blatt-Nr. 2
 Reg. Nr. _____

Planfeststellung

Ortsumfahrung Weichenried
 von Bau-km 0+000 bis Bau-km 4+300
 von Str-km 51+000 bis Str-km 57,379

Höhenplan
 B 300
 Bau-km 0+816 - Bau-km 1+747
 Maßstab 1 : 1 000 / 100

Aufgestellt: Ingolstadt, 06.08.2005
 Straß. 06/08/05
 [Signature]
 Chef-Bauinspektor