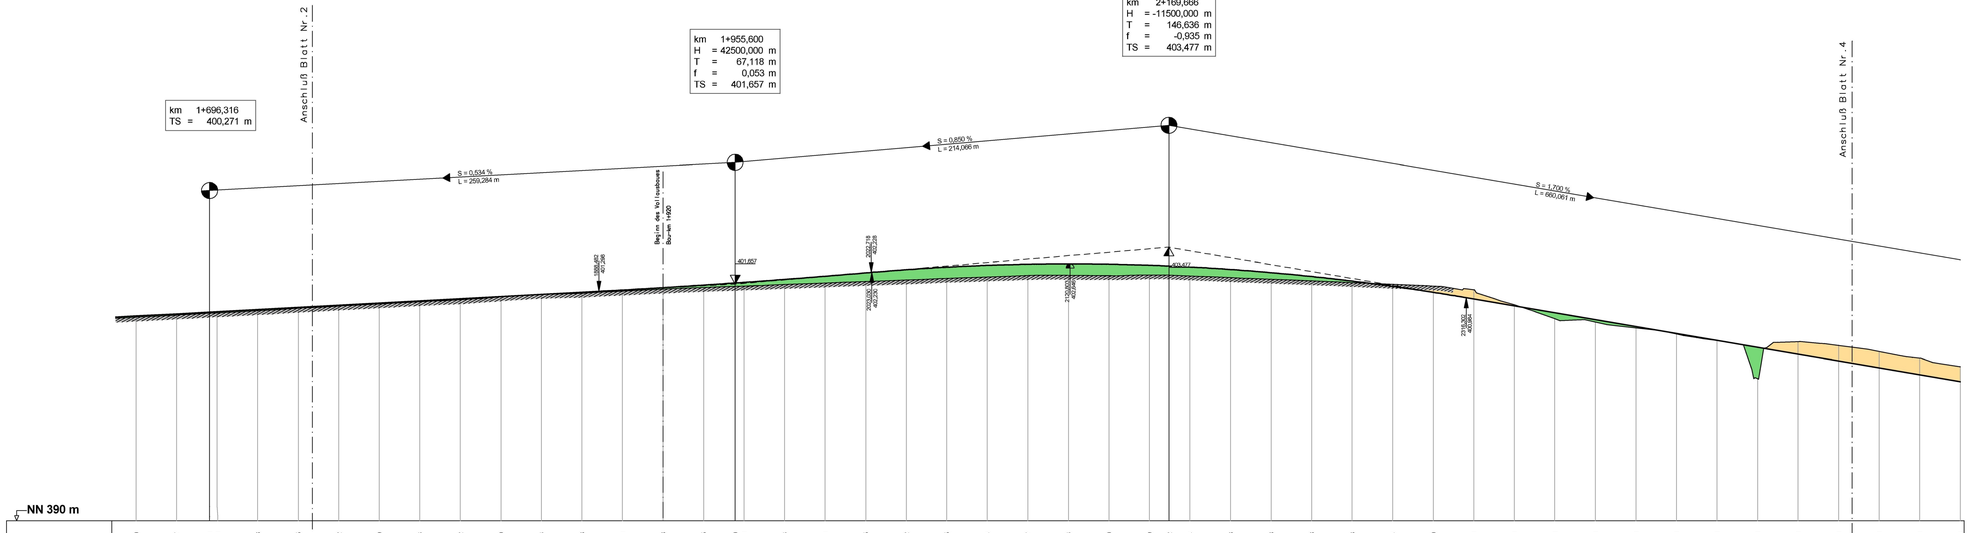

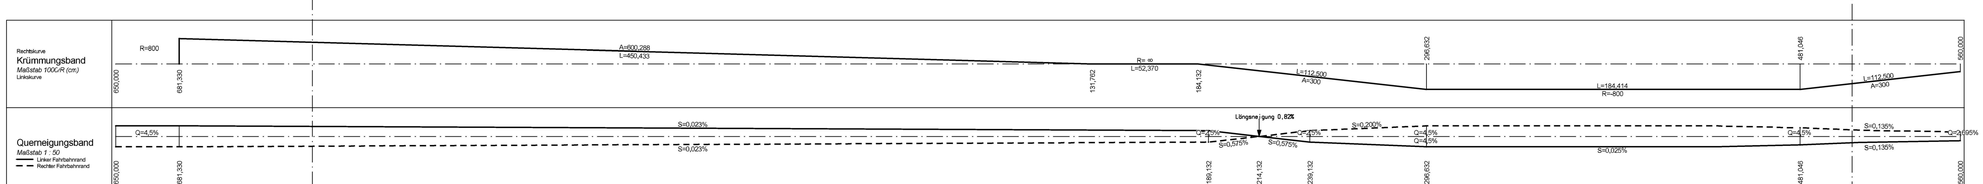

Überholt durch 1. Tektur vom 11.12.2015

Nr.	Art der Änderung	Datum	Name

Freistaat Bayern
Staatliches Bauamt Ingolstadt

B 300 / Augsburg - Regensburg

Unterlage Nr. 8
Blatt-Nr. 3
Reg. Nr.

	Datum	Zeichen
bearbeitet	März 2005	Schäfer
gezeichnet	März 2005	Beck
geprüft	März 2005	Ziegler

Planfeststellung

Ortsumfahrung Weichenried

von Bau-km 0+000 bis Bau-km 4+300
von Str-km 51,022 bis Str-km 57,379

Höhenplan

B 300
Bau-km 1+747 - Bau-km 2+507

Maßstab 1 : 1 000 / 100

Aufgestellt:
Ingolstadt, den 06.05.2005
Staatl. Bauamt
Schenk
Baudirektor