

Zeichenerklärung


Gradientenhochpunkt
 Gradiententiefpunkt
 Ausrundungsbeginn Kuppe/
 Ausrundungsende Wanne
 Damm
 Einschnitt
 Fahrbahn mit Überholfahrstreifen (ÜFS) bzw. Zusatzfahrstreifen (ZFS)

Neigungsbrechpunkt mit Angabe von:
 Bau-km
 Ausrundungshatbmesser
 Tangentiallänge
 Stichthöhe
 Höhe Tangentenschnittpunkt


Längsneigung und Abstand zum nächsten Neigungsbrechpunkt

Lärmschutz

- - - - - Lärmschutzwall rechts
 - - - - - Lärmschutzwall links
 - - - - - Lärmschutzwall mitte
 - - - - - Lärmschutzwand rechts
 - - - - - Lärmschutzwand links
 - - - - - Lärmschutzwand mitte

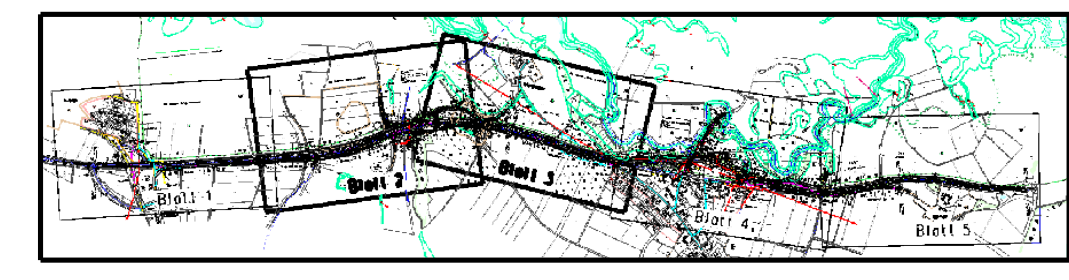

Station	720.000	727.267	740.000	760.000	780.000	800.000	820.000	840.000	860.000	880.000	895.273	900.000	920.000	940.000	960.000	980.000	1000.000	1020.000	1040.000	1060.000	1080.000	1100.000	1120.000	1140.000	1160.000	1180.000	1200.000	1220.000	1240.000	1260.000	1280.000	1300.000	1320.000	1340.000	1360.000	1380.000	1400.000	1420.000	1440.000	1460.000	1480.000	1500.000		
Gradientenhöhen	401,453	401,440	401,480	401,708	402,135	402,711	403,184	403,513	403,700	403,744	403,732	403,646	403,404	403,019	402,482	401,822	401,092	400,369	399,811	399,489	399,402	399,429	399,551	399,534	400,554	401,408	402,371	403,334	404,297	405,120	405,656	405,907	405,914	405,872	405,652	404,945	404,053	402,954	402,066	401,606	401,464	401,147	401,112	401,172
Geländehöhen	399,506	399,759	400,676	401,812	402,886	402,820	403,383	404,283	404,307	403,732	403,646	403,584	402,462	401,557	400,602	399,947	399,109	398,392	399,811	399,489	399,402	399,429	399,551	399,534	394,693	395,178	396,279	402,478	405,603	406,156	405,600	404,688	405,914	405,872	402,953	402,395	401,751	402,439	401,944	401,606	401,718	401,951	401,693	401,496
Bau-km	720.000	727.267	740.000	760.000	780.000	800.000	820.000	840.000	860.000	880.000	895.273	900.000	920.000	940.000	960.000	980.000	1000.000	1020.000	1040.000	1060.000	1080.000	1100.000	1120.000	1140.000	1160.000	1180.000	1200.000	1220.000	1240.000	1260.000	1280.000	1300.000	1320.000	1340.000	1360.000	1380.000	1400.000	1420.000	1440.000	1460.000	1480.000	1500.000		

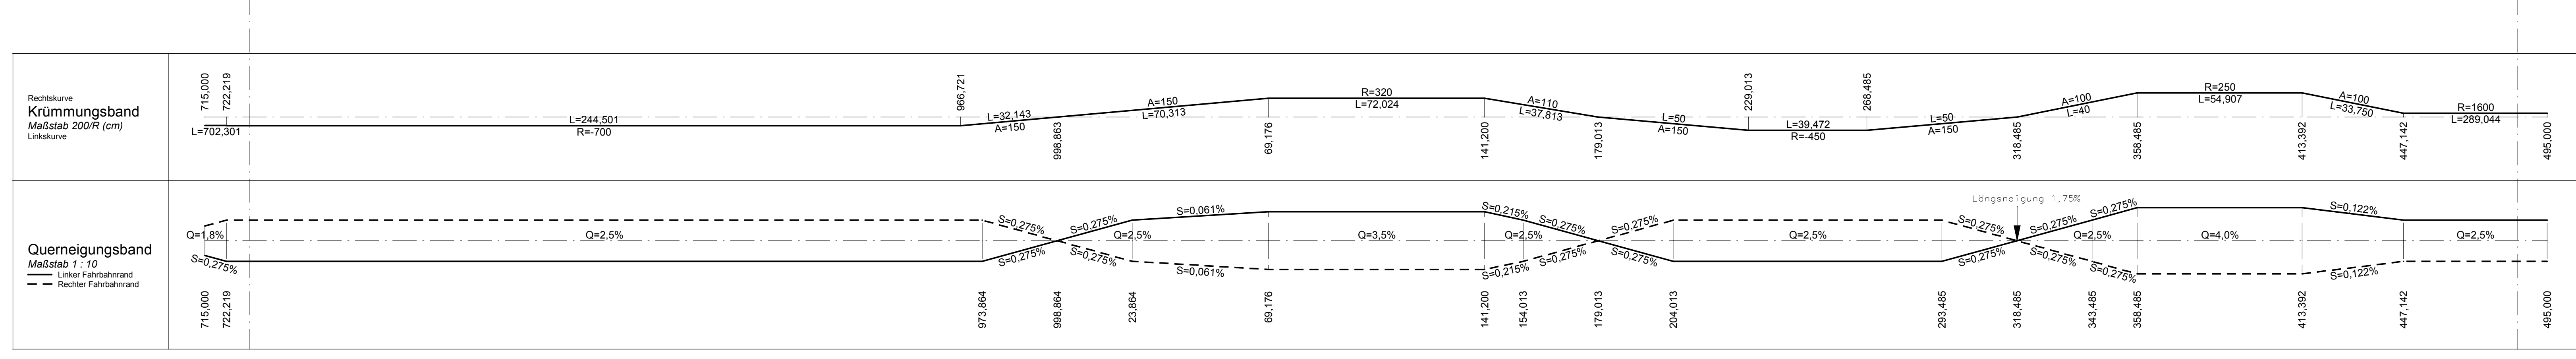

Staatliches Bauamt Ingolstadt

Elbrachtstraße 20
85049 Ingolstadt

Tel.: 08419346-0, Fax: 08419346-150, E-Mail: poststelle@stbain.bayern.de

bearbeitet:	Juni 2014	Härtmann
gezeichnet:	Juni 2014	Härtmann
geprüft:	Juni 2014	Schönbrodt
PSP-Nr.:		
Projekt:	B300-OU-WEICH-TEKTUR2008	

Nr.	Art der Änderung	Datum	Zeichen

FESTSTELLUNGSENTWURF

Straßenbauverwaltung Freistaat Bayern

Staatliches Bauamt Ingolstadt

Straße / Abschn.-Nr. / Station: B300_1510_0,000 bis B300_1510_4,132

PROJIS-Nr.:

Unterlage / Blatt-Nr.: 6:8
Höhenplan
GVS Tierham - Weichenried
Maßstab: 1:1 000 / 100

B 300 Augsburg - Regensburg
Ortsumfahrung Weichenried
Bau-km 0+730 - Bau-km 1+485

aufgestellt:
Staatliches Bauamt Ingolstadt

Mandel
Lfd. Baudirektor
Ingolstadt, den 11.12.2015