
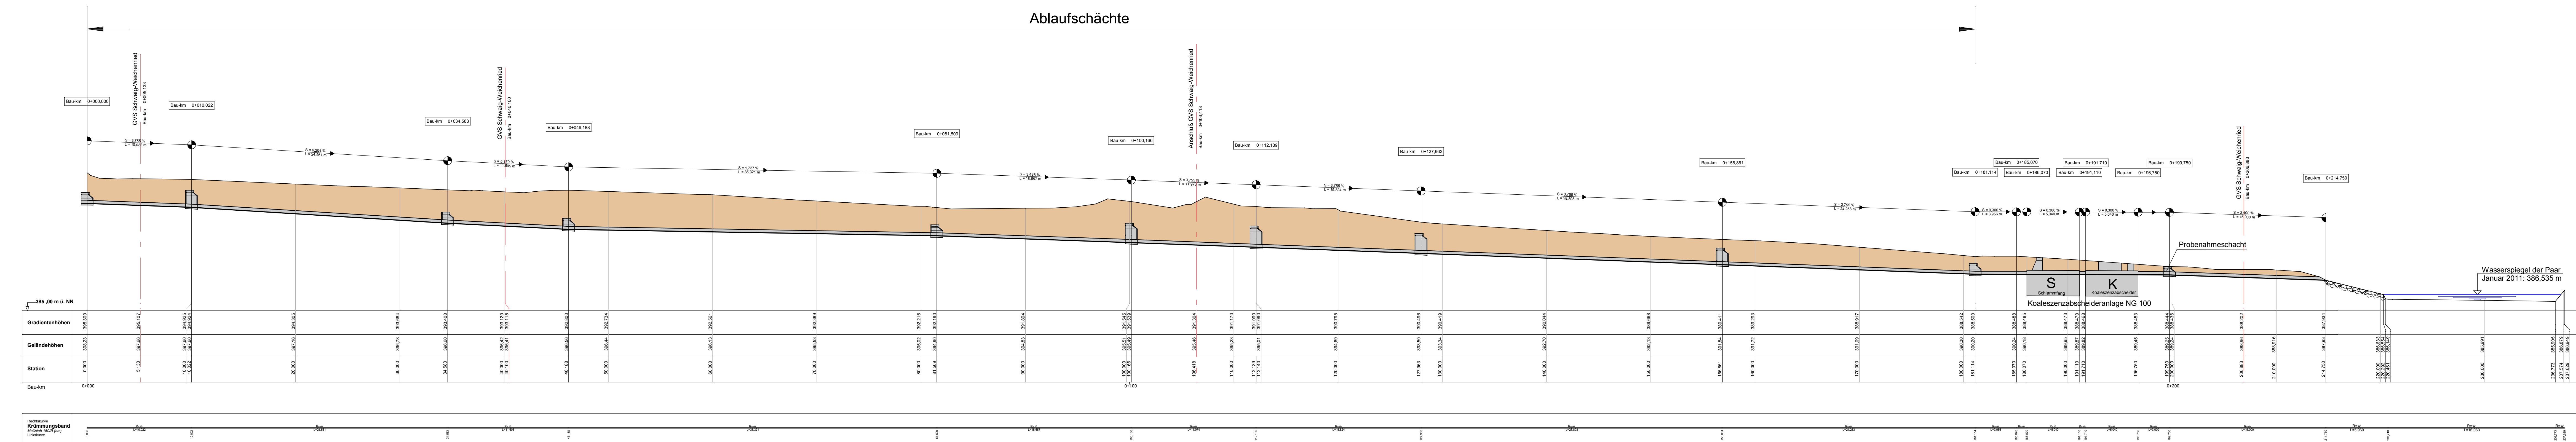


1. Tektur vom 11.12.2015

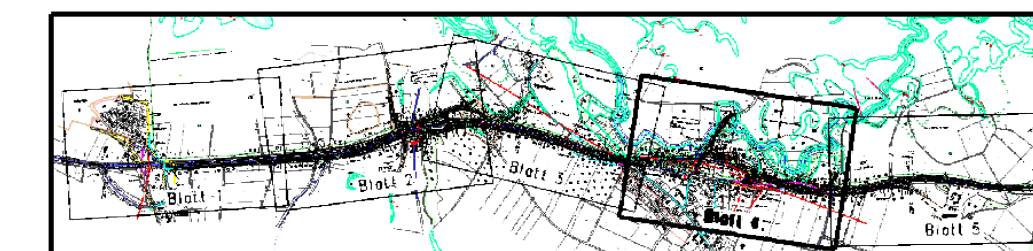

Staatliches Bauamt Ingolstadt
 Elbrachtstraße 20
 85049 Ingolstadt
 Tel.: 0841/9346-0, Fax: 0841/9346-150, E-Mail: poststelle@stbain.bayern.de

bearbeitet:	Januar 2015	Hartmann
gezeichnet:	Januar 2015	Hartmann
geprüft:	Januar 2015	Schönbrodt
PSP Nr.:		
Projekt:	B300-AUG-WEICH-TEKTUR2008	

Nr.	Art der Änderung	Datum	Zeichen

FESTSTELLUNGSENTWURF

Straßenbauverwaltung Freistaat Bayern
 Staatliches Bauamt Ingolstadt
 Straße / Abschn.-Nr. / Station: B300_1510_0,000 bis B300_1510_4,132
 PROJIS-Nr.:
 Unterlage / Blatt-Nr.: 8.7
 Längsschnitt
 Detail
 Maßstab: 1 : 200

B 300 Augsburg - Regensburg
 Ortsumfahrung Weichenried

aufgestellt:
 Staatliches Bauamt Ingolstadt
 Mandat
 Lfd. Bauabschnitt
 Ingolstadt, den 11.12.2015