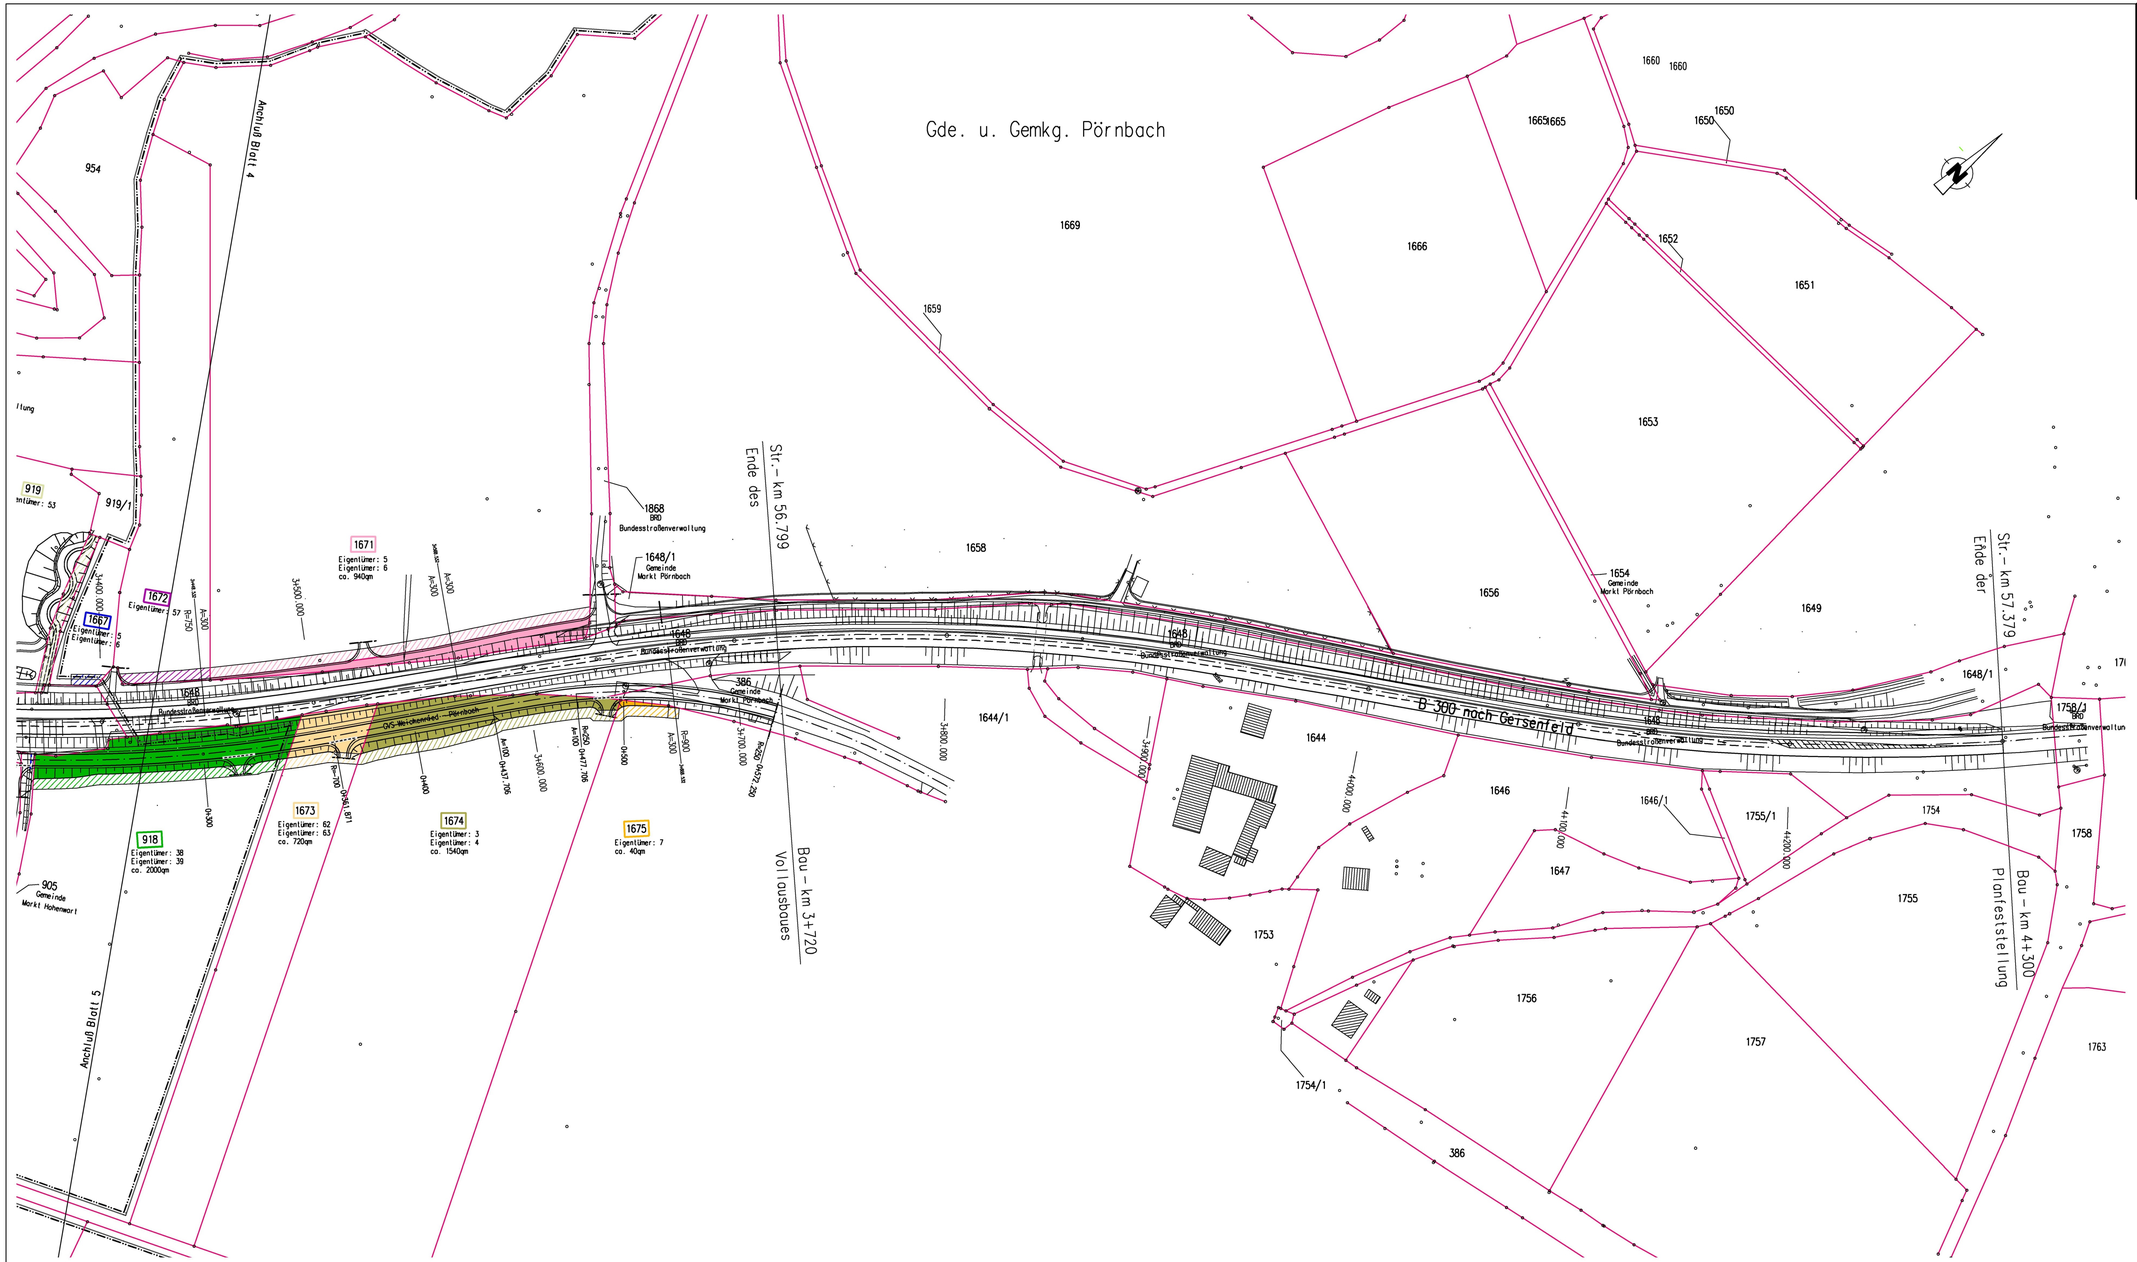
Gde. u. Gemkg. Pörnbach
Anschluß Blatt 4
Anschluß Blatt 5
Str.-km 56.799
Ende des Vollausbaues
Bau-km 3+720
Str.-km 57.379
Ende der Planfeststellung
Bau-km 4+300
B 300 noch Gersenfeld
OPS Weichenfeld - Pörnbach
954
919
919/1
905
Gemeinde Markt Hohenwart
1644
1644/1
1645
1646
1646/1
1647
1648
1648/1
1649
1650
1651
1652
1653
1654
Gemeinde Markt Pörnbach
1655
1656
1657
1658
1659
1660
1665
1666
1669
1671
Eigentümer: 5
Eigentümer: 6
ca. 940qm
1672
Eigentümer: 57
1673
Eigentümer: 62
Eigentümer: 63
ca. 720qm
1674
Eigentümer: 3
Eigentümer: 4
ca. 1540qm
1675
Eigentümer: 7
ca. 40qm
918
Eigentümer: 38
Eigentümer: 39
ca. 2000qm
1754
1754/1
1755
1755/1
1756
1757
1758
1758/1
1763
386
1868
BRD
Bundesstraßenverwaltung
Gemeinde Markt Pörnbach
Bundesstraßenverwaltung
Bundesstraßenverwaltung
Bundesstraßenverwaltung