

FREISTAAT BAYERN
MARKT MANCHING
Gemarkung Manching

Zeichenerklärung

Planung

- Dammböschung
- Einschnittböschung
- Verankerungslinie
- Straßennebenflächen
- Radweg
- Wirtschaftsweg (Asphalt)
- Wirtschaftsweg (wassergebunden)
- Betriebsweg (Oberboden / Kiesgemisch)
- Fahrstreifen / leise
- Fahrbahn mit Achse und Fahrstreifenaufteilung
- Barriere
- Brücke mit Widerlager

Verwaltung

- Flurstücksgrenze

Sonstiges

- freizuhaltendes Sichtfeld
- Rückbaufäche
- Baumfällung

Versorgungseinrichtungen vorhanden

- W Trinkwasserleitung
- G Gasleitung
- E-E Freileitung
- E-E Leitung
- F Fernmeldeleitung
- MW Mischwasserleitung
- SW Schmutzwasserleitung

Entwässerung gestrichelt


- Strassenablauf
- Versickerungsschacht
- Müdenentlauf

Regelungsverzeichnis

- 4.1.5 Nr. im Regelungsverzeichnis

Neigungsbruchpunkt
mit Angabe von Ausrichtungsabmessung, Längsneigung und Abstand zum nächsten Neigungsbruchpunkt

Gradientenbruchpunkt
Querneigung

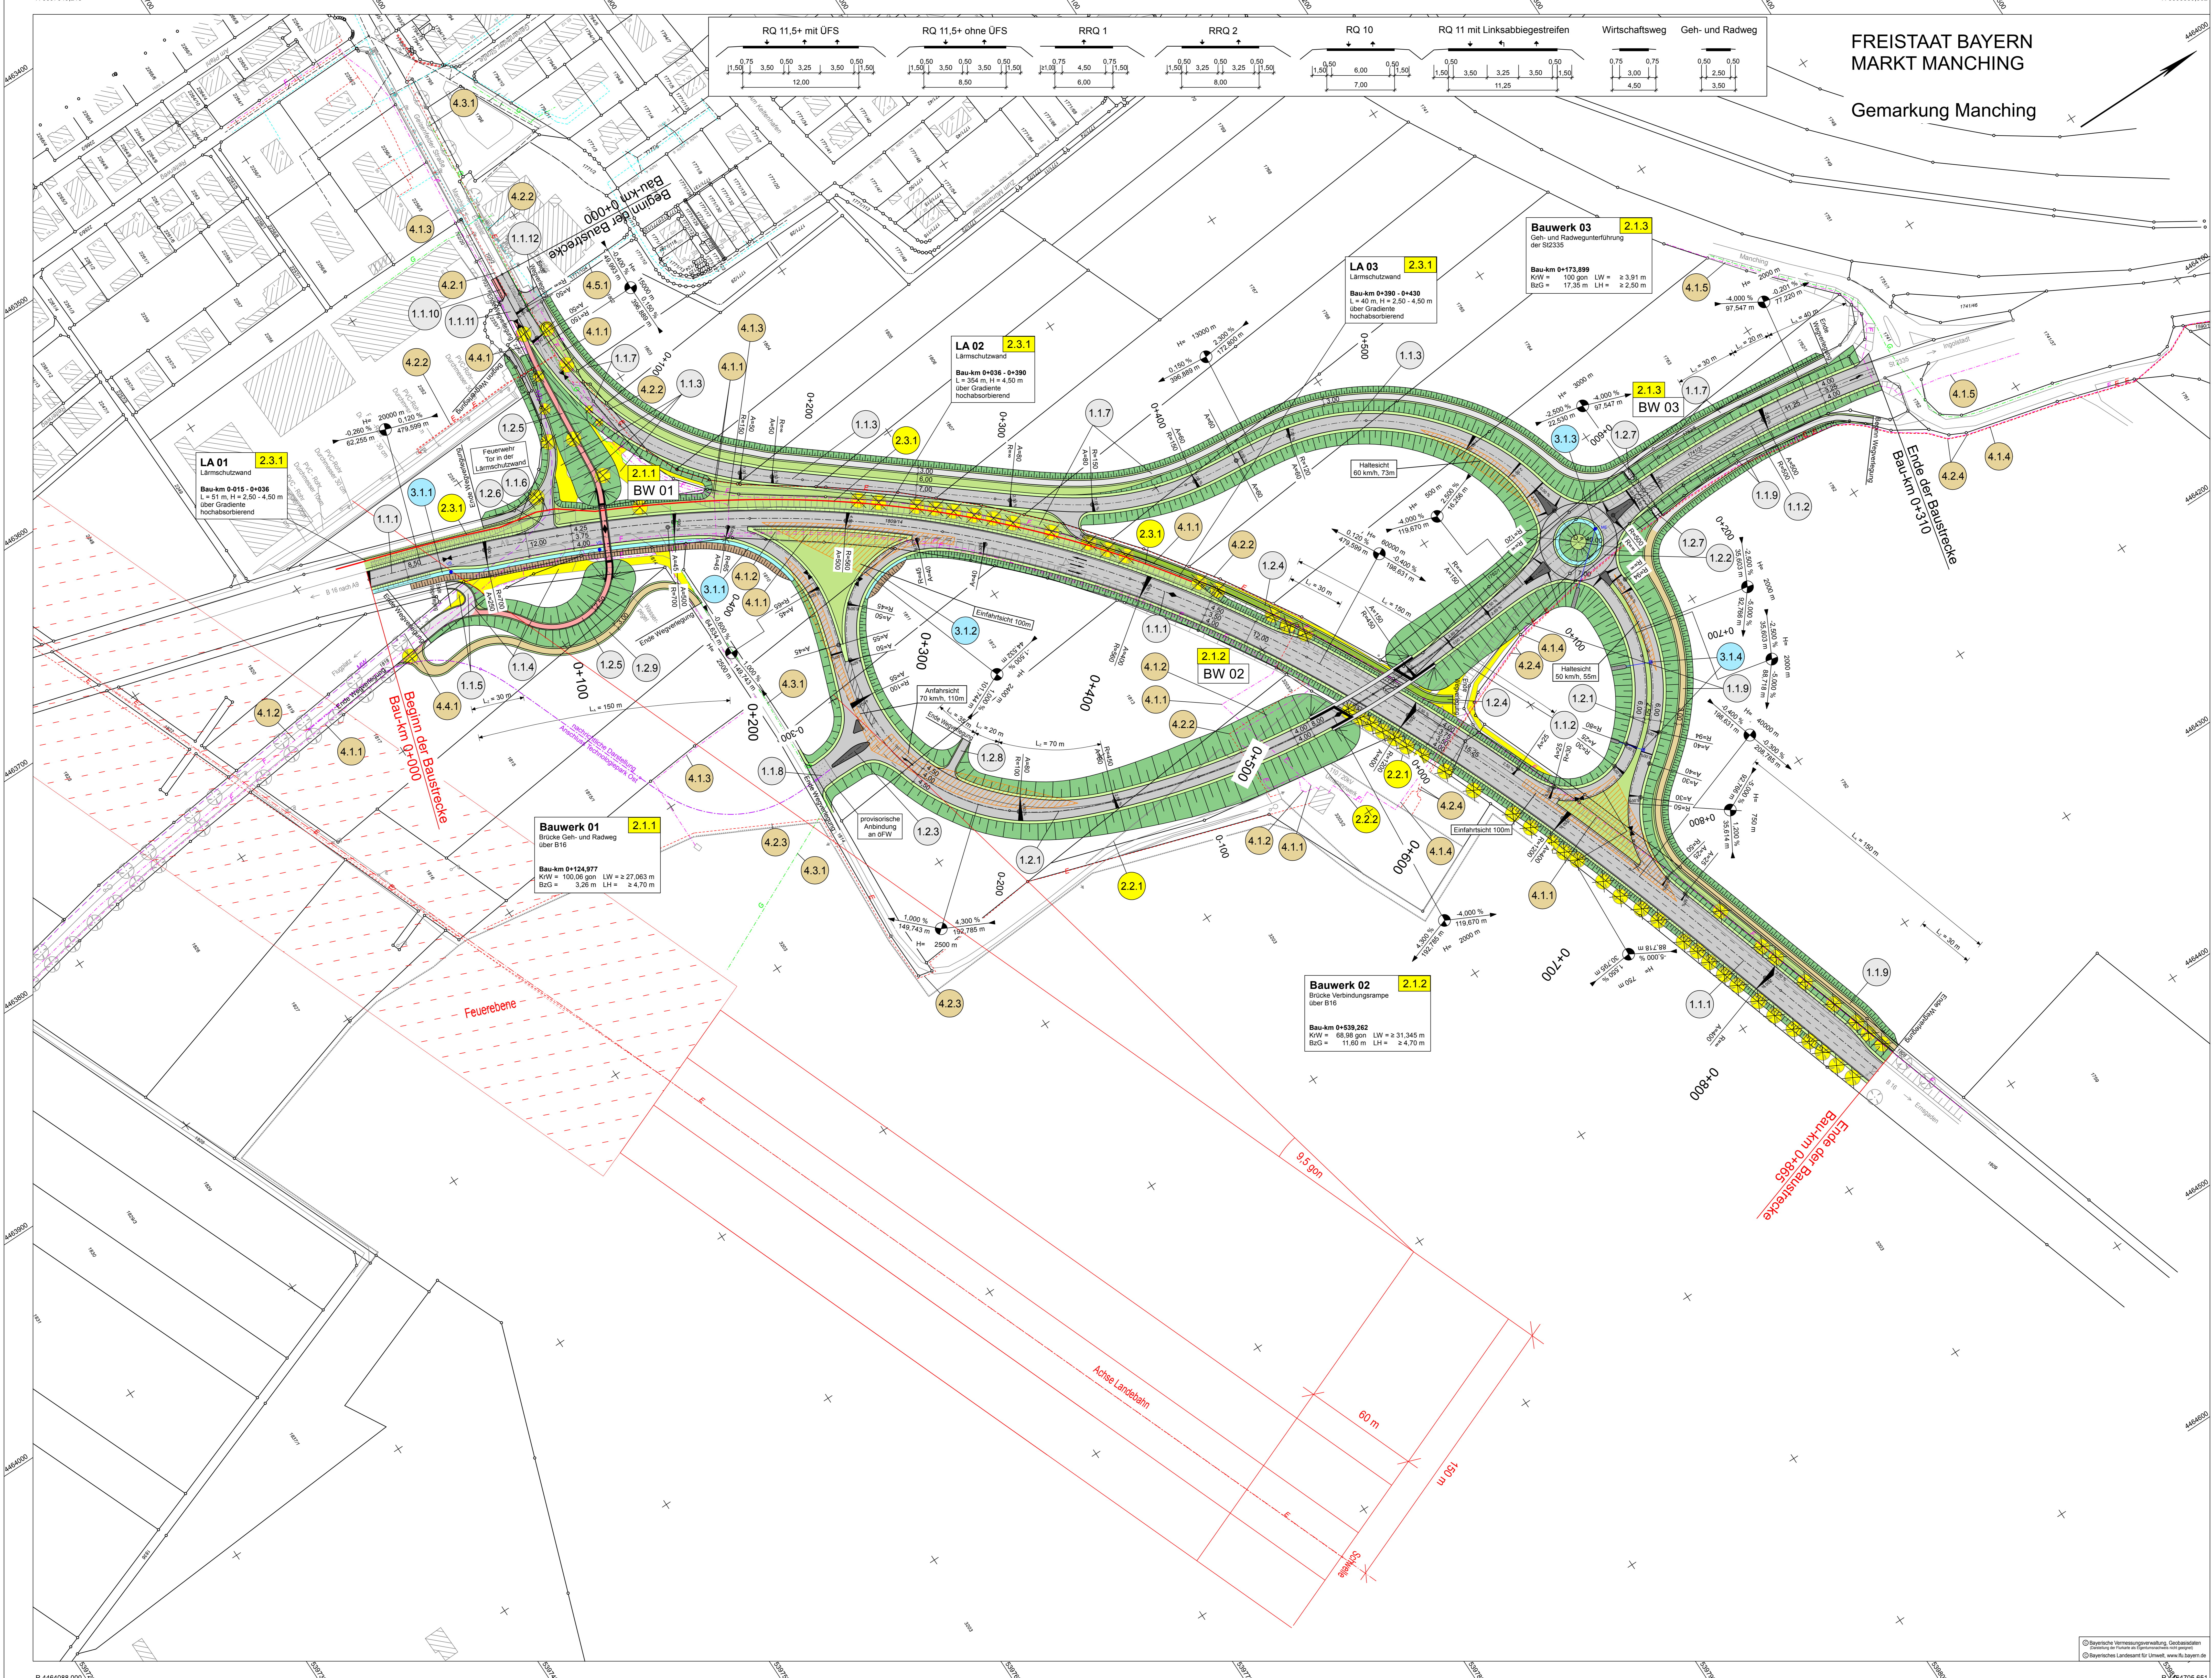

Hyna + Weiß
Bauingenieure
Partnerschaftsgesellschaft

86316 Friedberg | Tel: 0921-36897-0 | Internet: www.hyna-weiss.de

BV	Datum	Name
bestell	09/2018	Ender
gezeichnet	09/2018	Grau
geprüft	09/2018	Weiß
Datum:	09/2018	

Staatliches Bauamt Ingolstadt

Elbrachtstraße 20
85049 Ingolstadt

Projektnr.: B16_2335_Höhenfreimachung östlich Manching

Nr.	Art der Änderung	Datum	Zeichen

FESTSTELLUNGSENTWURF

Strassenbauverwaltung Freistaat Bayern
Staatliches Bauamt Ingolstadt

Umsatz / Blatt-Nr.: 5
Lageplan

Strasse / Abschn.-Nr. / Station: B16_2335_0.000 bis B16_2335_0.300
PROJ.-NR.: Maßstab: 1 : 1.000

B 16 / St 2335
Höhenfreimachung östlich Manching
Bau-km 0+000 bis 0+865

aufgestellt:
Staatliches Bauamt Ingolstadt
Ingolstadt, den 20.03.2019