


Regelquerschnitt St 2335, RQ 11 mit Linksabbiegestreifen, M 1 : 50

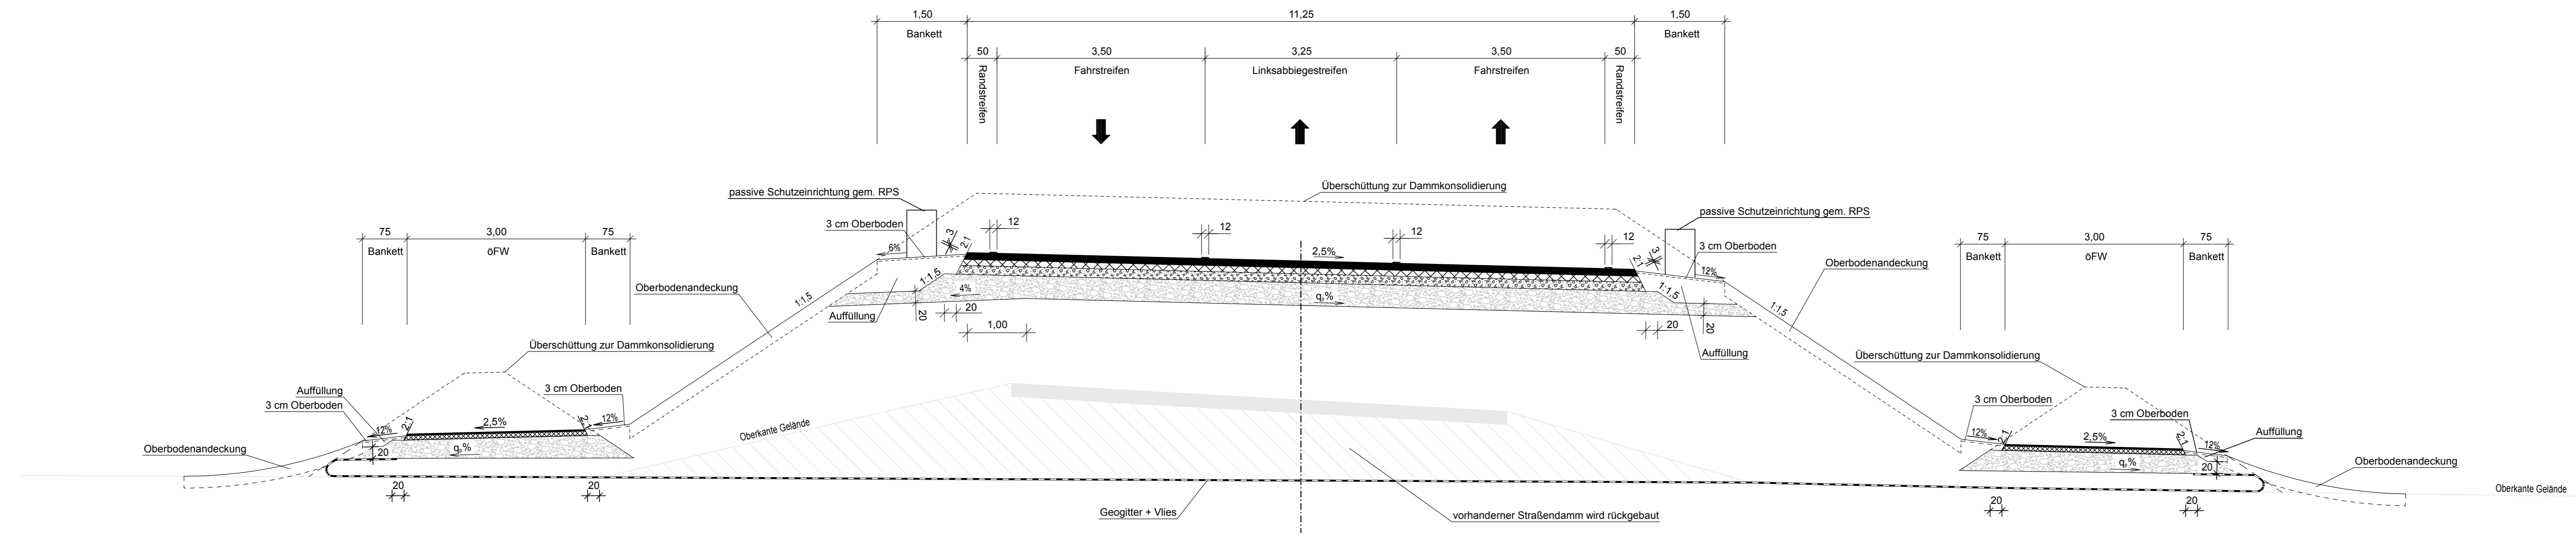

Fahrbahnbefestigung:
 Oberbau Belastungsklasse Bk10
 Korrekturwert Straßenoberfläche $D_{StO} = -2dB(A)$

q.% = Querneigung Planum nach ZTVE

Hyna + Weiß Bauingenieure Partnerschaftsgesellschaft 86316 Friedberg Tel 0821-268 97-0 Internet www.hyna-weiss.de	BV: 096.02.02	Datum	Name
	bearbeitet: 09/2018	Ender	
	gezeichnet: 09/2018	Buhn	
	geprüft: 09/2018	Weiß	
Datei: 0960202_B16_Manching_Planung/U140200_RO_S2335.PLT			

Staatliches Bauamt Ingolstadt Elbrachtstraße 20 85049 Ingolstadt Tel.: 0841/9346-0, Fax: 0841/9346-214, E-Mail: poststelle@stbain.bayern.de		bearbeitet: 09/2018	extern
		gezeichnet: 09/2018	extern
		geprüft: 09/2018	Giestl-Rieß
		PSP Nr.:	
Projekt: B16_S2335 Höhenfreimachung östlich Manching		Dateiname: U140203_RRQ1	

Nr.	Art der Änderung	Datum	Zeichen

FESTSTELLUNGSENTWURF

Straßenbauverwaltung Freistaat Bayern	Unterlage / Blatt-Nr.: 14.2
Staatliches Bauamt Ingolstadt	Regelquerschnitt
Straße / Abschn.-Nr. / Station: B16_2320_0,820 bis B16_2340_0,300	St 2335
PROJIS-Nr.:	RQ 11 mit Linksabbiegestreifen
	Maßstab: 1 : 50

B 16 / St 2335
Höhenfreimachung östlich Manching
 Bau-km 0+000 bis 0+865

aufgestellt:
 Staatliches Bauamt Ingolstadt

 Klaus Baurh, Ltd. Baudirektor
 Ingolstadt, den 20.03.2019