


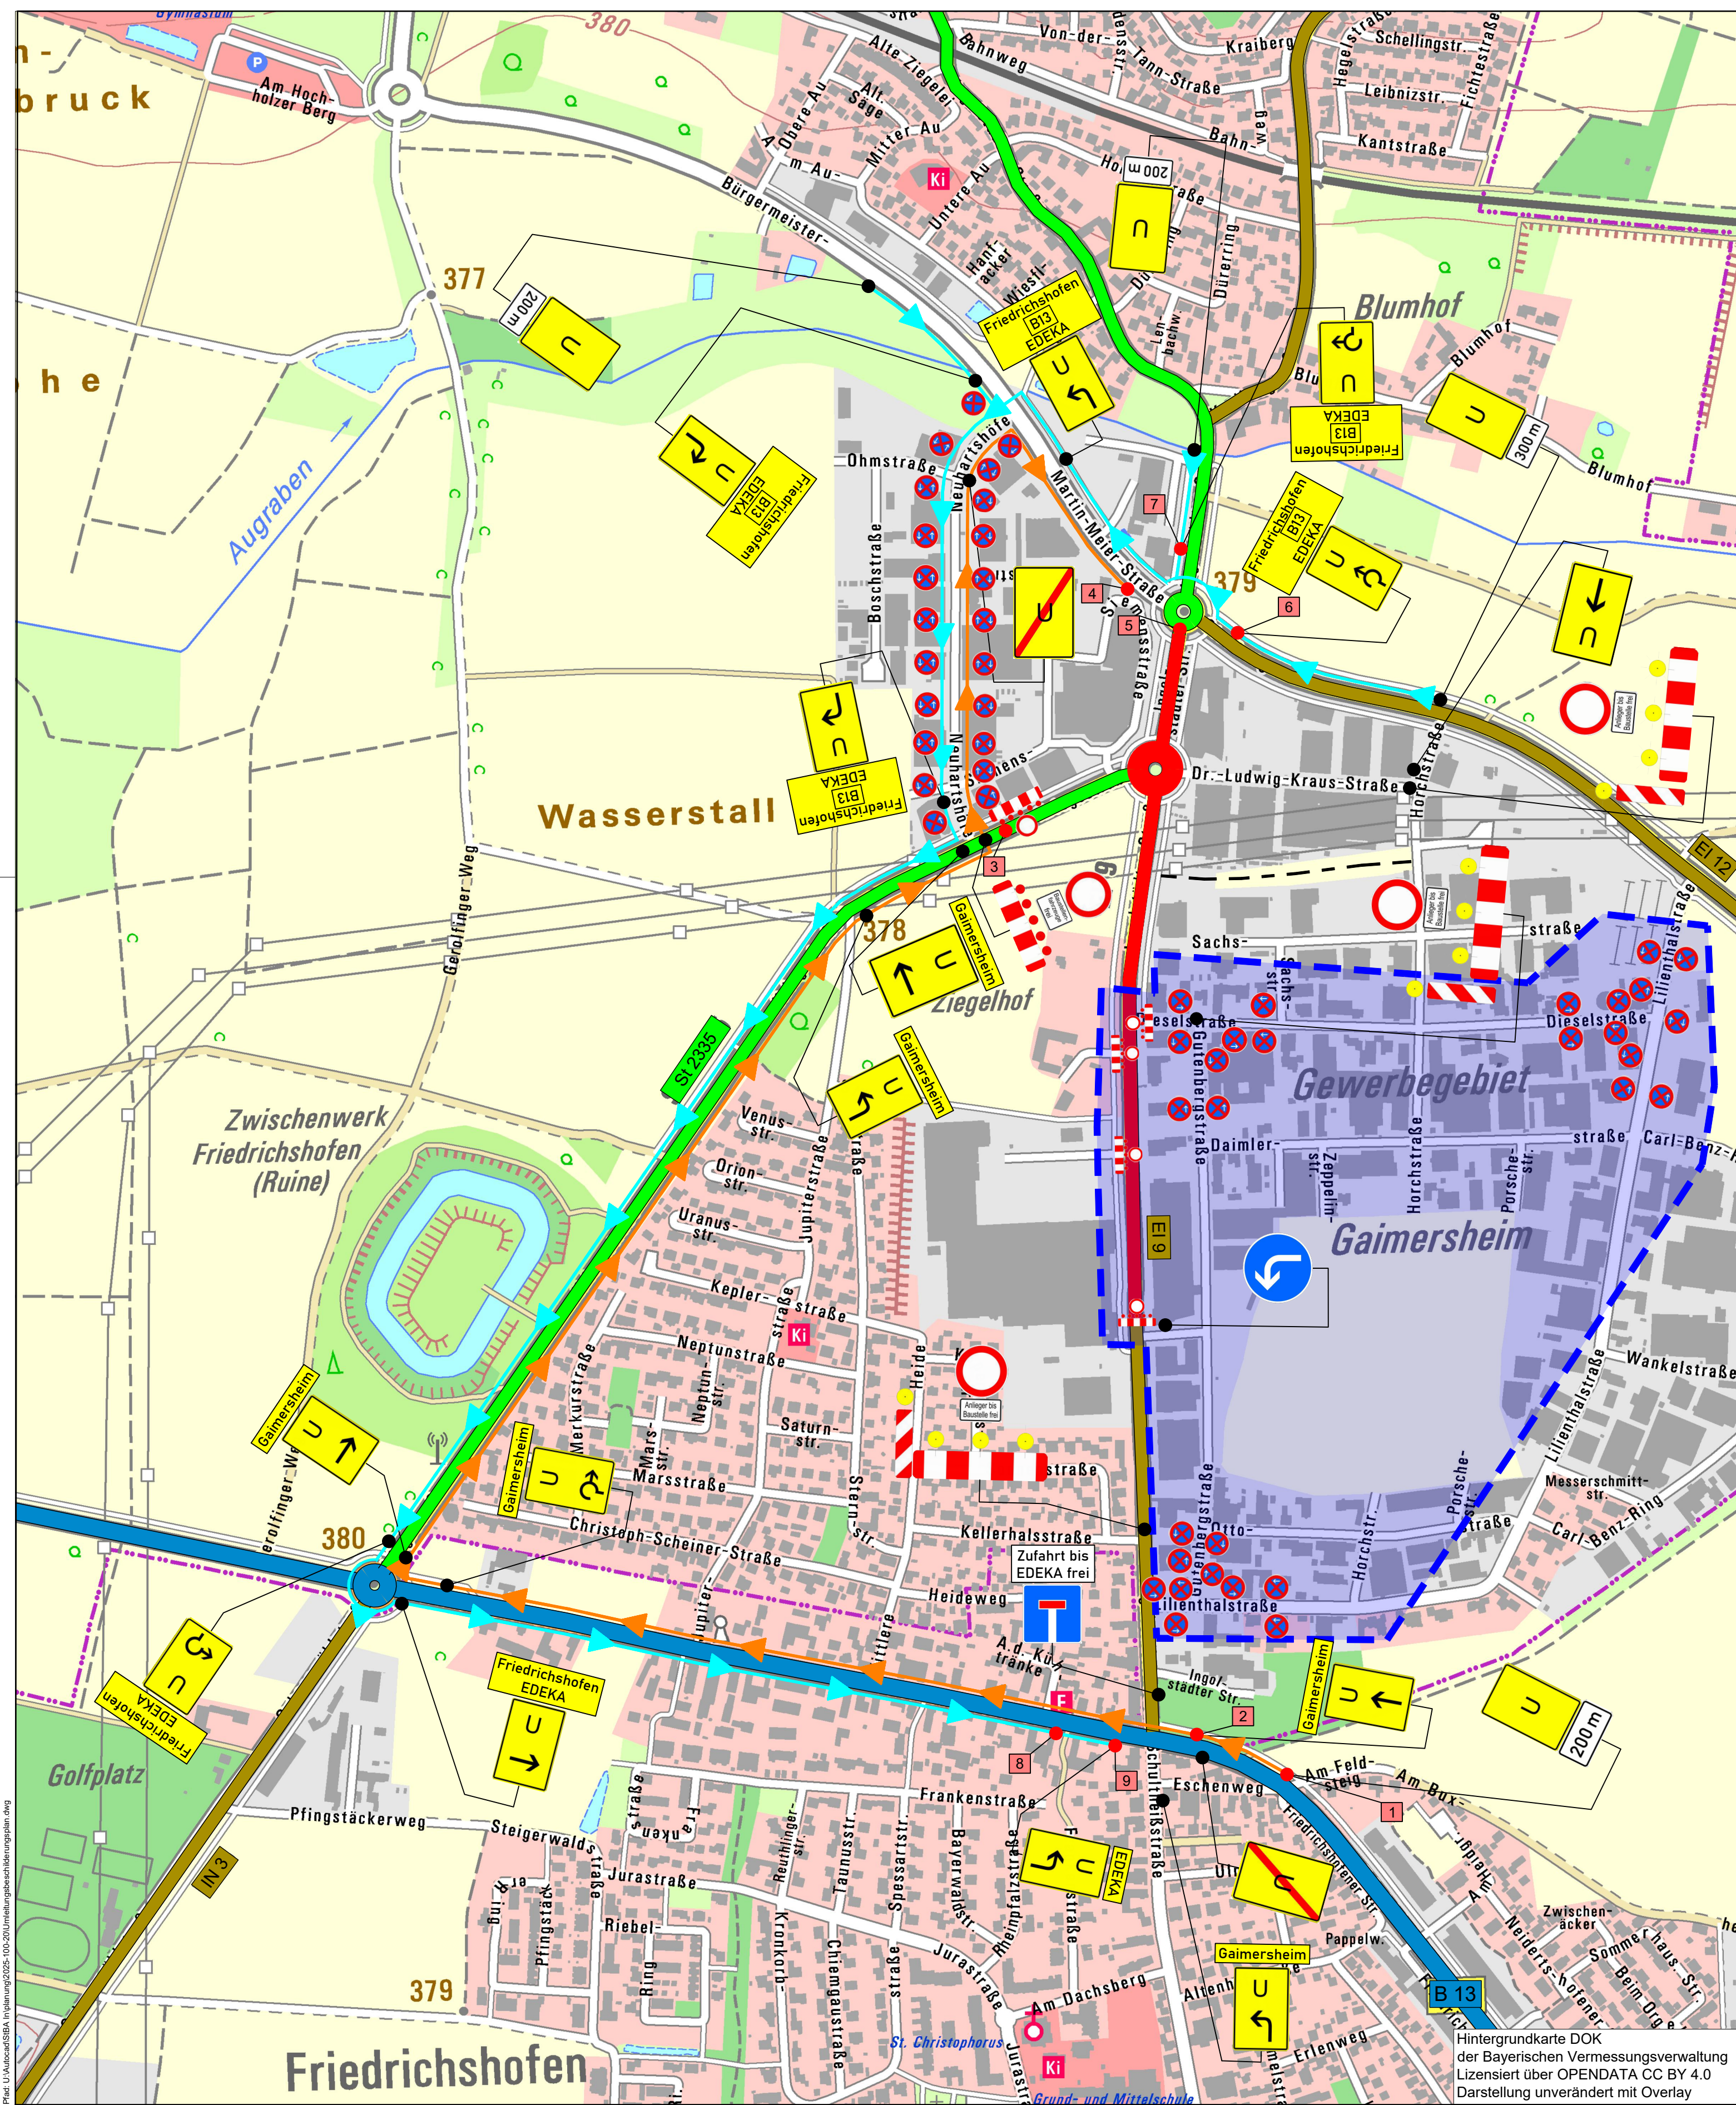

Systemskizze Sperrung des Baufeldes

Querabspernung gem. RSA 2021
Absperrschrankengitter mit mind. 5 einseitigen roten Warnleuchten

Sträßennetz

- B13 Bundesstraße
- St 2335 Staatsstraße
- EL12 Kreisstraße
- sonstige Straße

Verwaltung

- Landkreisgrenze

Planung

- Baumaßnahme
- Geplanter Standort Umleitungsbeschilderung bzw. Absperrung
- Umleitungsstrecke Fahrtrichtung Gaimersheim
- Umleitungsstrecke Fahrtrichtung Friedrichshofen
- LV-Teil: Ordnungszahl 2 (Arbeiten Ldkr. Eichstätt)
- Demarkierung an vorhandener Beschilderung

Halteverbotsschilder: Jedes Schild mit Zusatzschild "26.05 bis 01.08.2025" versehen



mayr

ingenieure

Mayr Beratende Ingenieure

PartG mbB

Blütenweg 5

86551 Aichach

T +49 8251 8750 0

F +49 8251 8750 27

info@mayr-ingenieure.de

Ihr Partner für

Infrastrukturmaßnahmen

bearbeitet:	16.05.2025	Basch
gezeichnet:	16.05.2025	Basch
geprüft:	16.05.2025	Mayr
Projekt-Nr.	2025-100-20	
Plan-Nr.	Umleitungsbeschilderungsplan.dwg	
Aichach,		

Staatliches Bauamt Ingolstadt



Elbrachtstraße 20

85049 Ingolstadt

Tel.: 0841/9346-214, E-Mail: poststelle@stbain.bayern.de

bearbeitet		
gezeichnet		
geprüft		
PSP Nr.:		
Projekt:		

Nr.	Art der Änderung	Datum	Zeichen

AUSFÜHRUNGSPLANUNG

St 2335 Fahrbahnerneuerung
inkl. Lana-Grossa-Kreisel und südlichem Kreisverkehr (EI 9)

aufgestellt:
Staatliches Bauamt Ingolstadt

genehmigt:
Staatliches Bauamt Ingolstadt

Kristin Rathsam
Bauberrätin

Stephan Blauth
Ltd. Baudirektor

Unterlage / Blatt-Nr.: 16 / 2.1

Umleitungsplan
Bauabschnitt 1

Maßstab: 1 : 5.000