
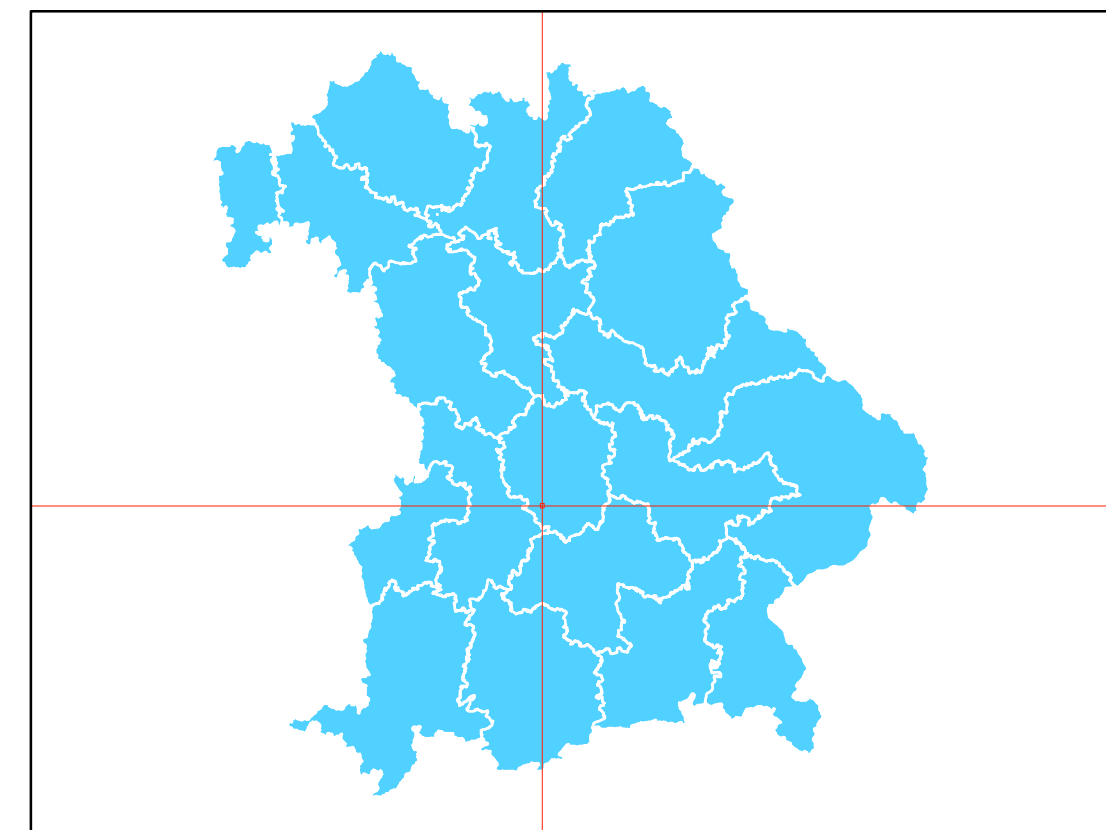


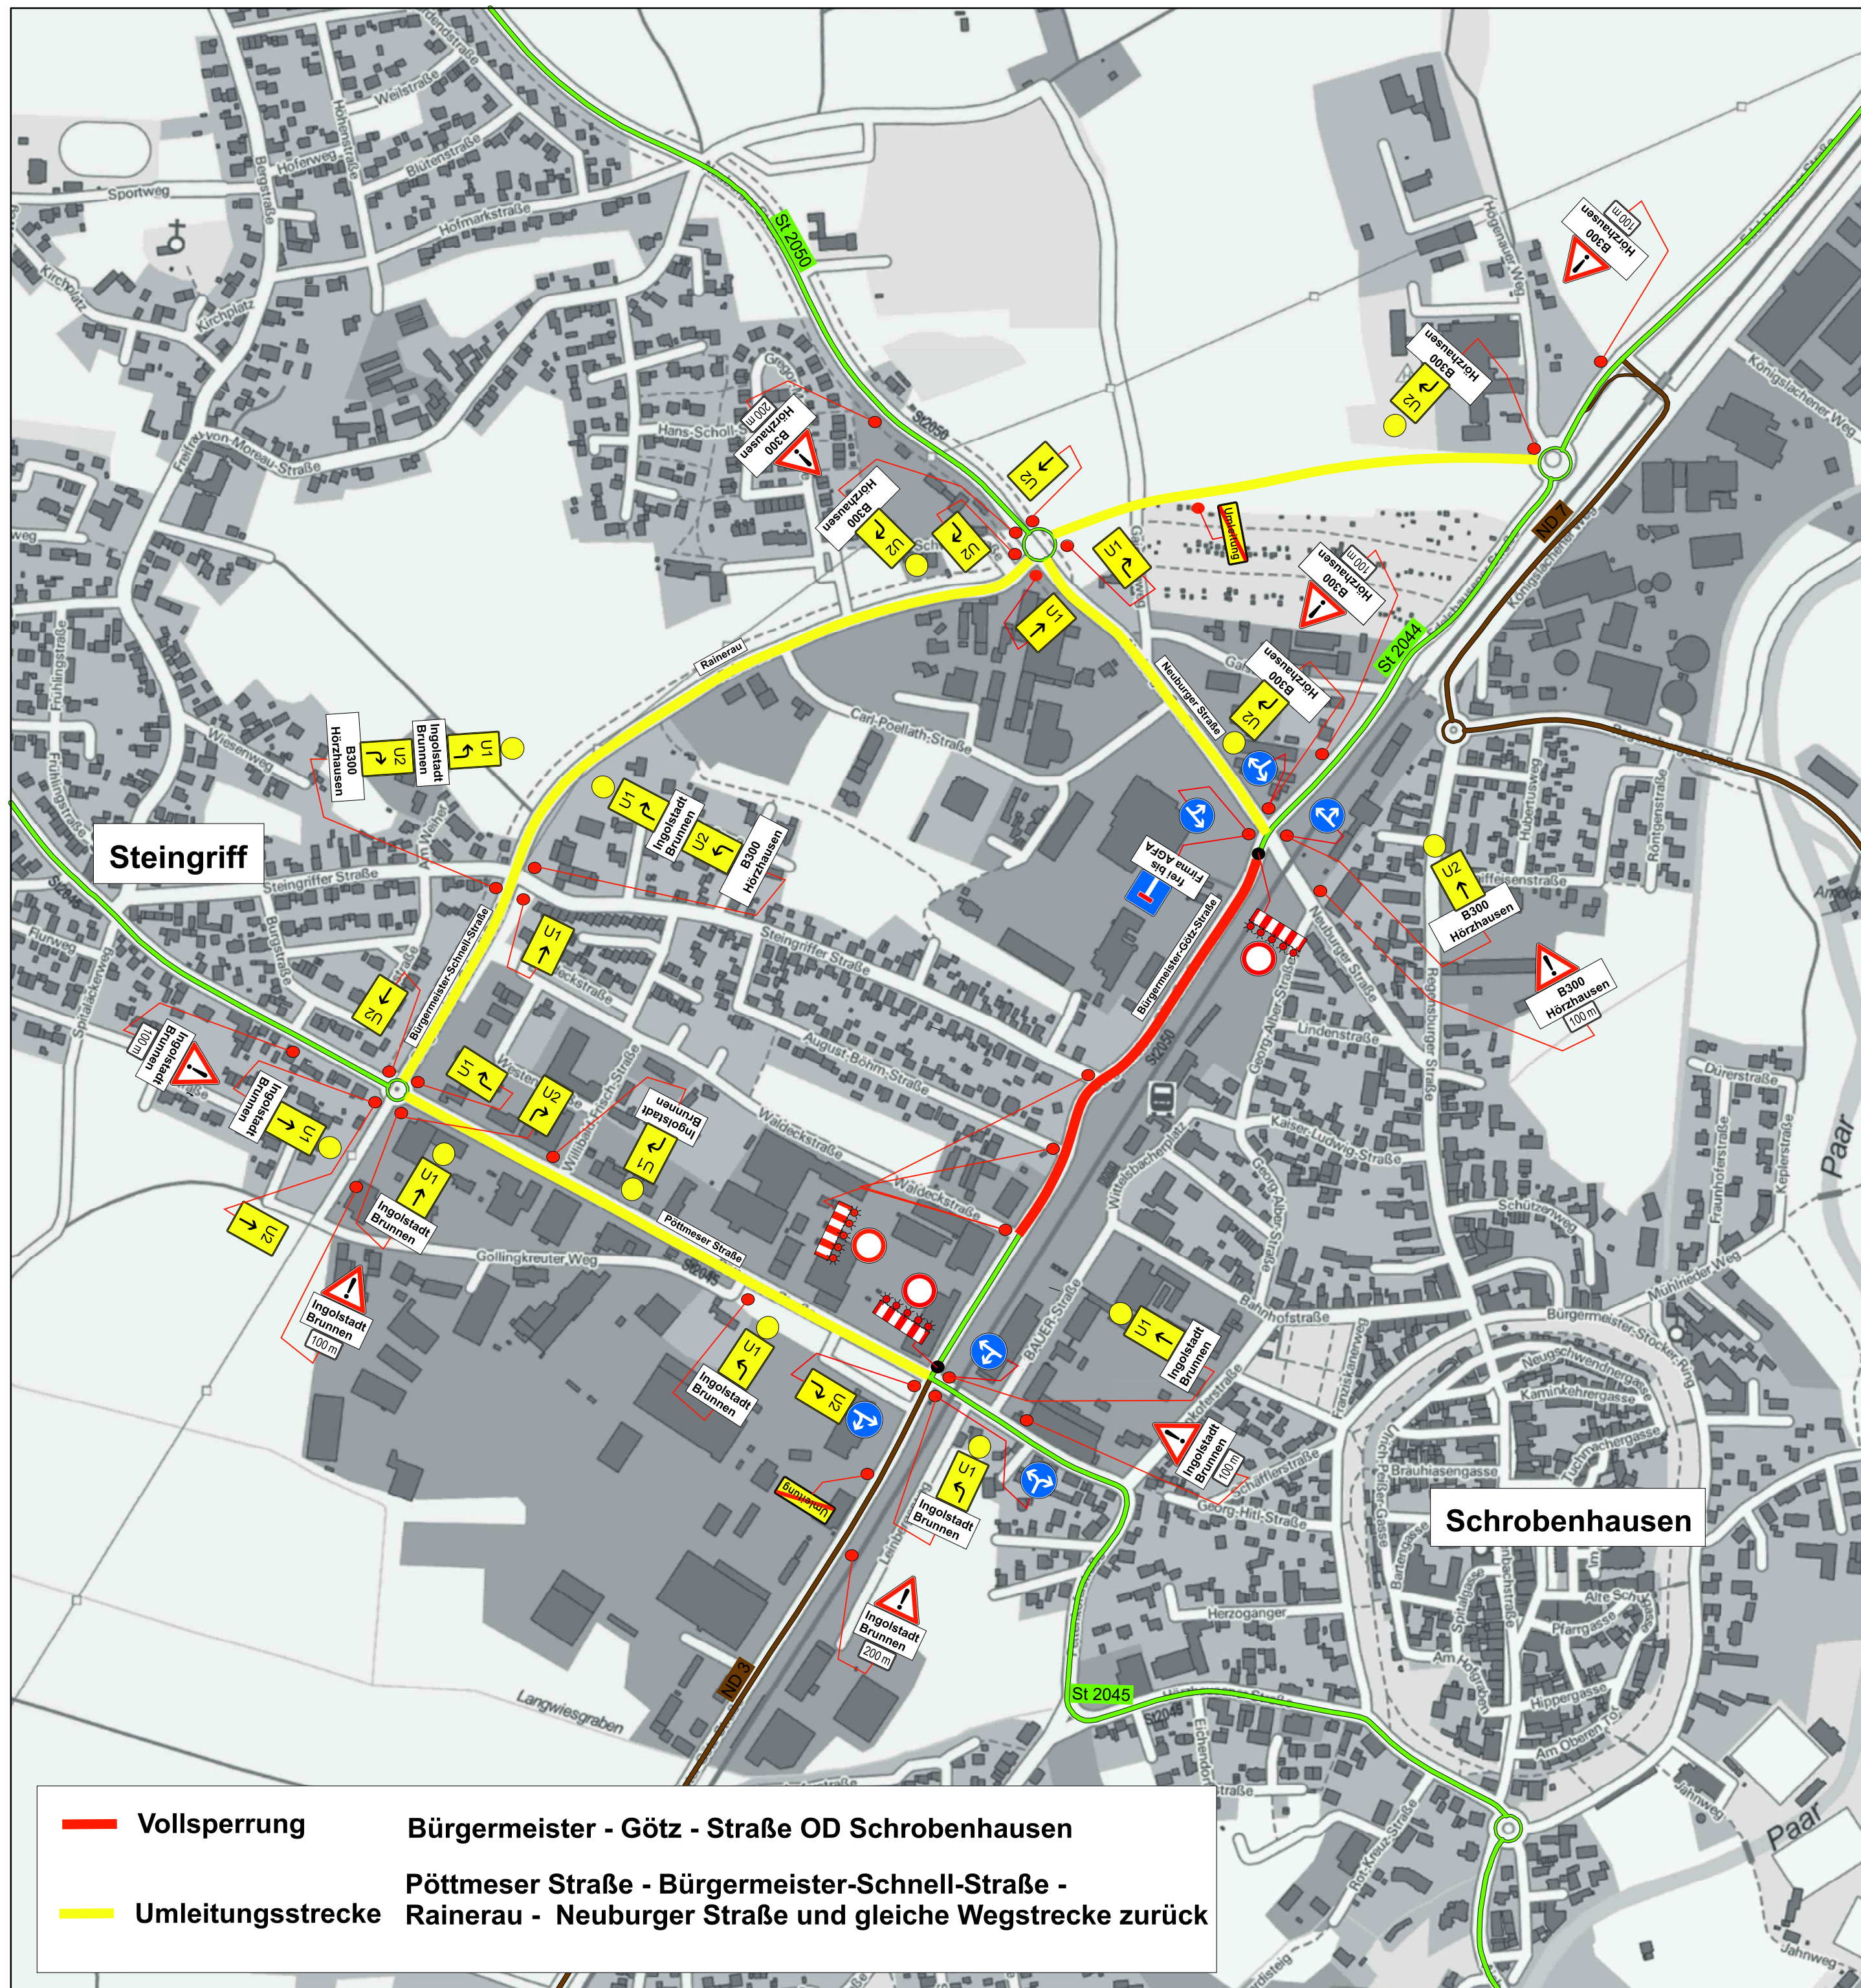

Bayerische Straßenbauverwaltung

F R E I S T A A T B A Y E R N

S t r a ß e n ü b e r s i c h t s k a r t e

Umleitungsbeschilderungsplan Nr. 01

Erstellt für Maßstab: 1:5.000



Datenquellen

Bayerisches Straßeninformationssystem
Intranet: <http://baysis.bybn.de>
Internet: www.baysis.bayern.de

Geobasisdaten:
© Bayerische Vermessungsverwaltung (www.geodaten.bayern.de)

Staatsstraße 2050

**Erneuerung Fahrbahn
Bürgermeister-Götz-Straße OD Schrobenhausen**

Vollsperrung

Abschnitt 300 von Station 0,000 bis Station 0,659

Staatliches Bauamt Ingolstadt,
den 22.03.2019

Moll
Techn. Amtmann