



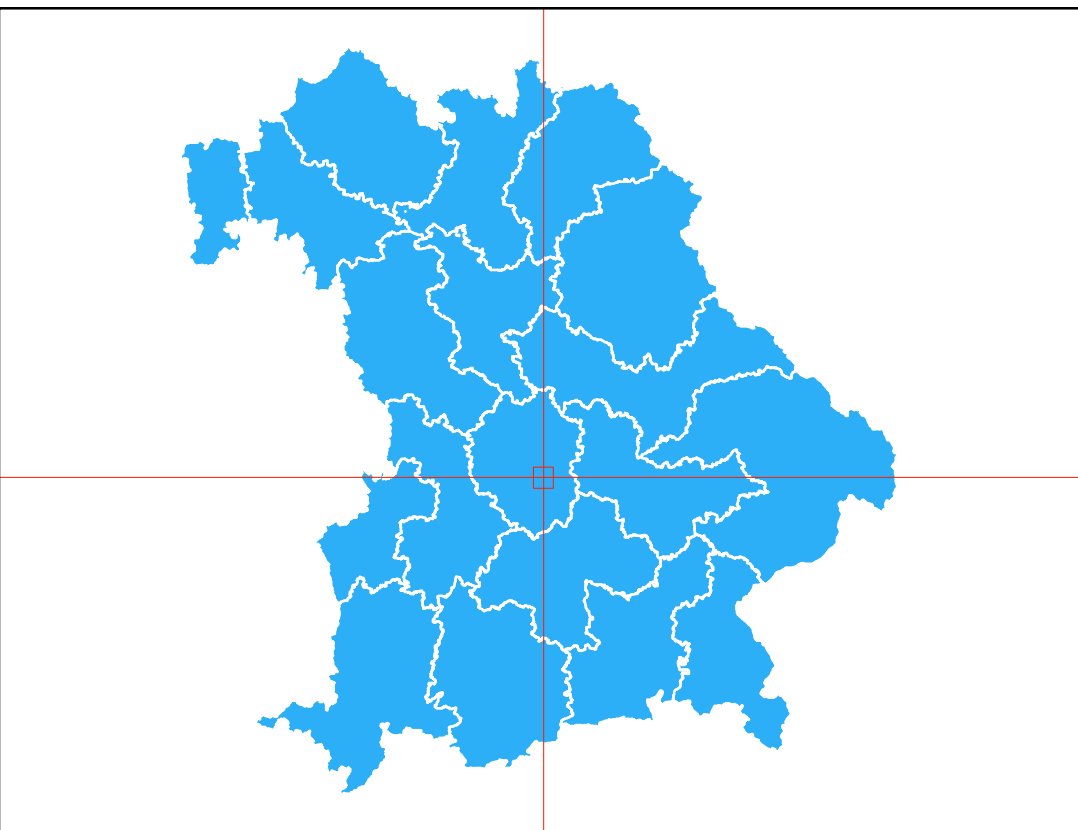

Bayerische Straßenbauverwaltung

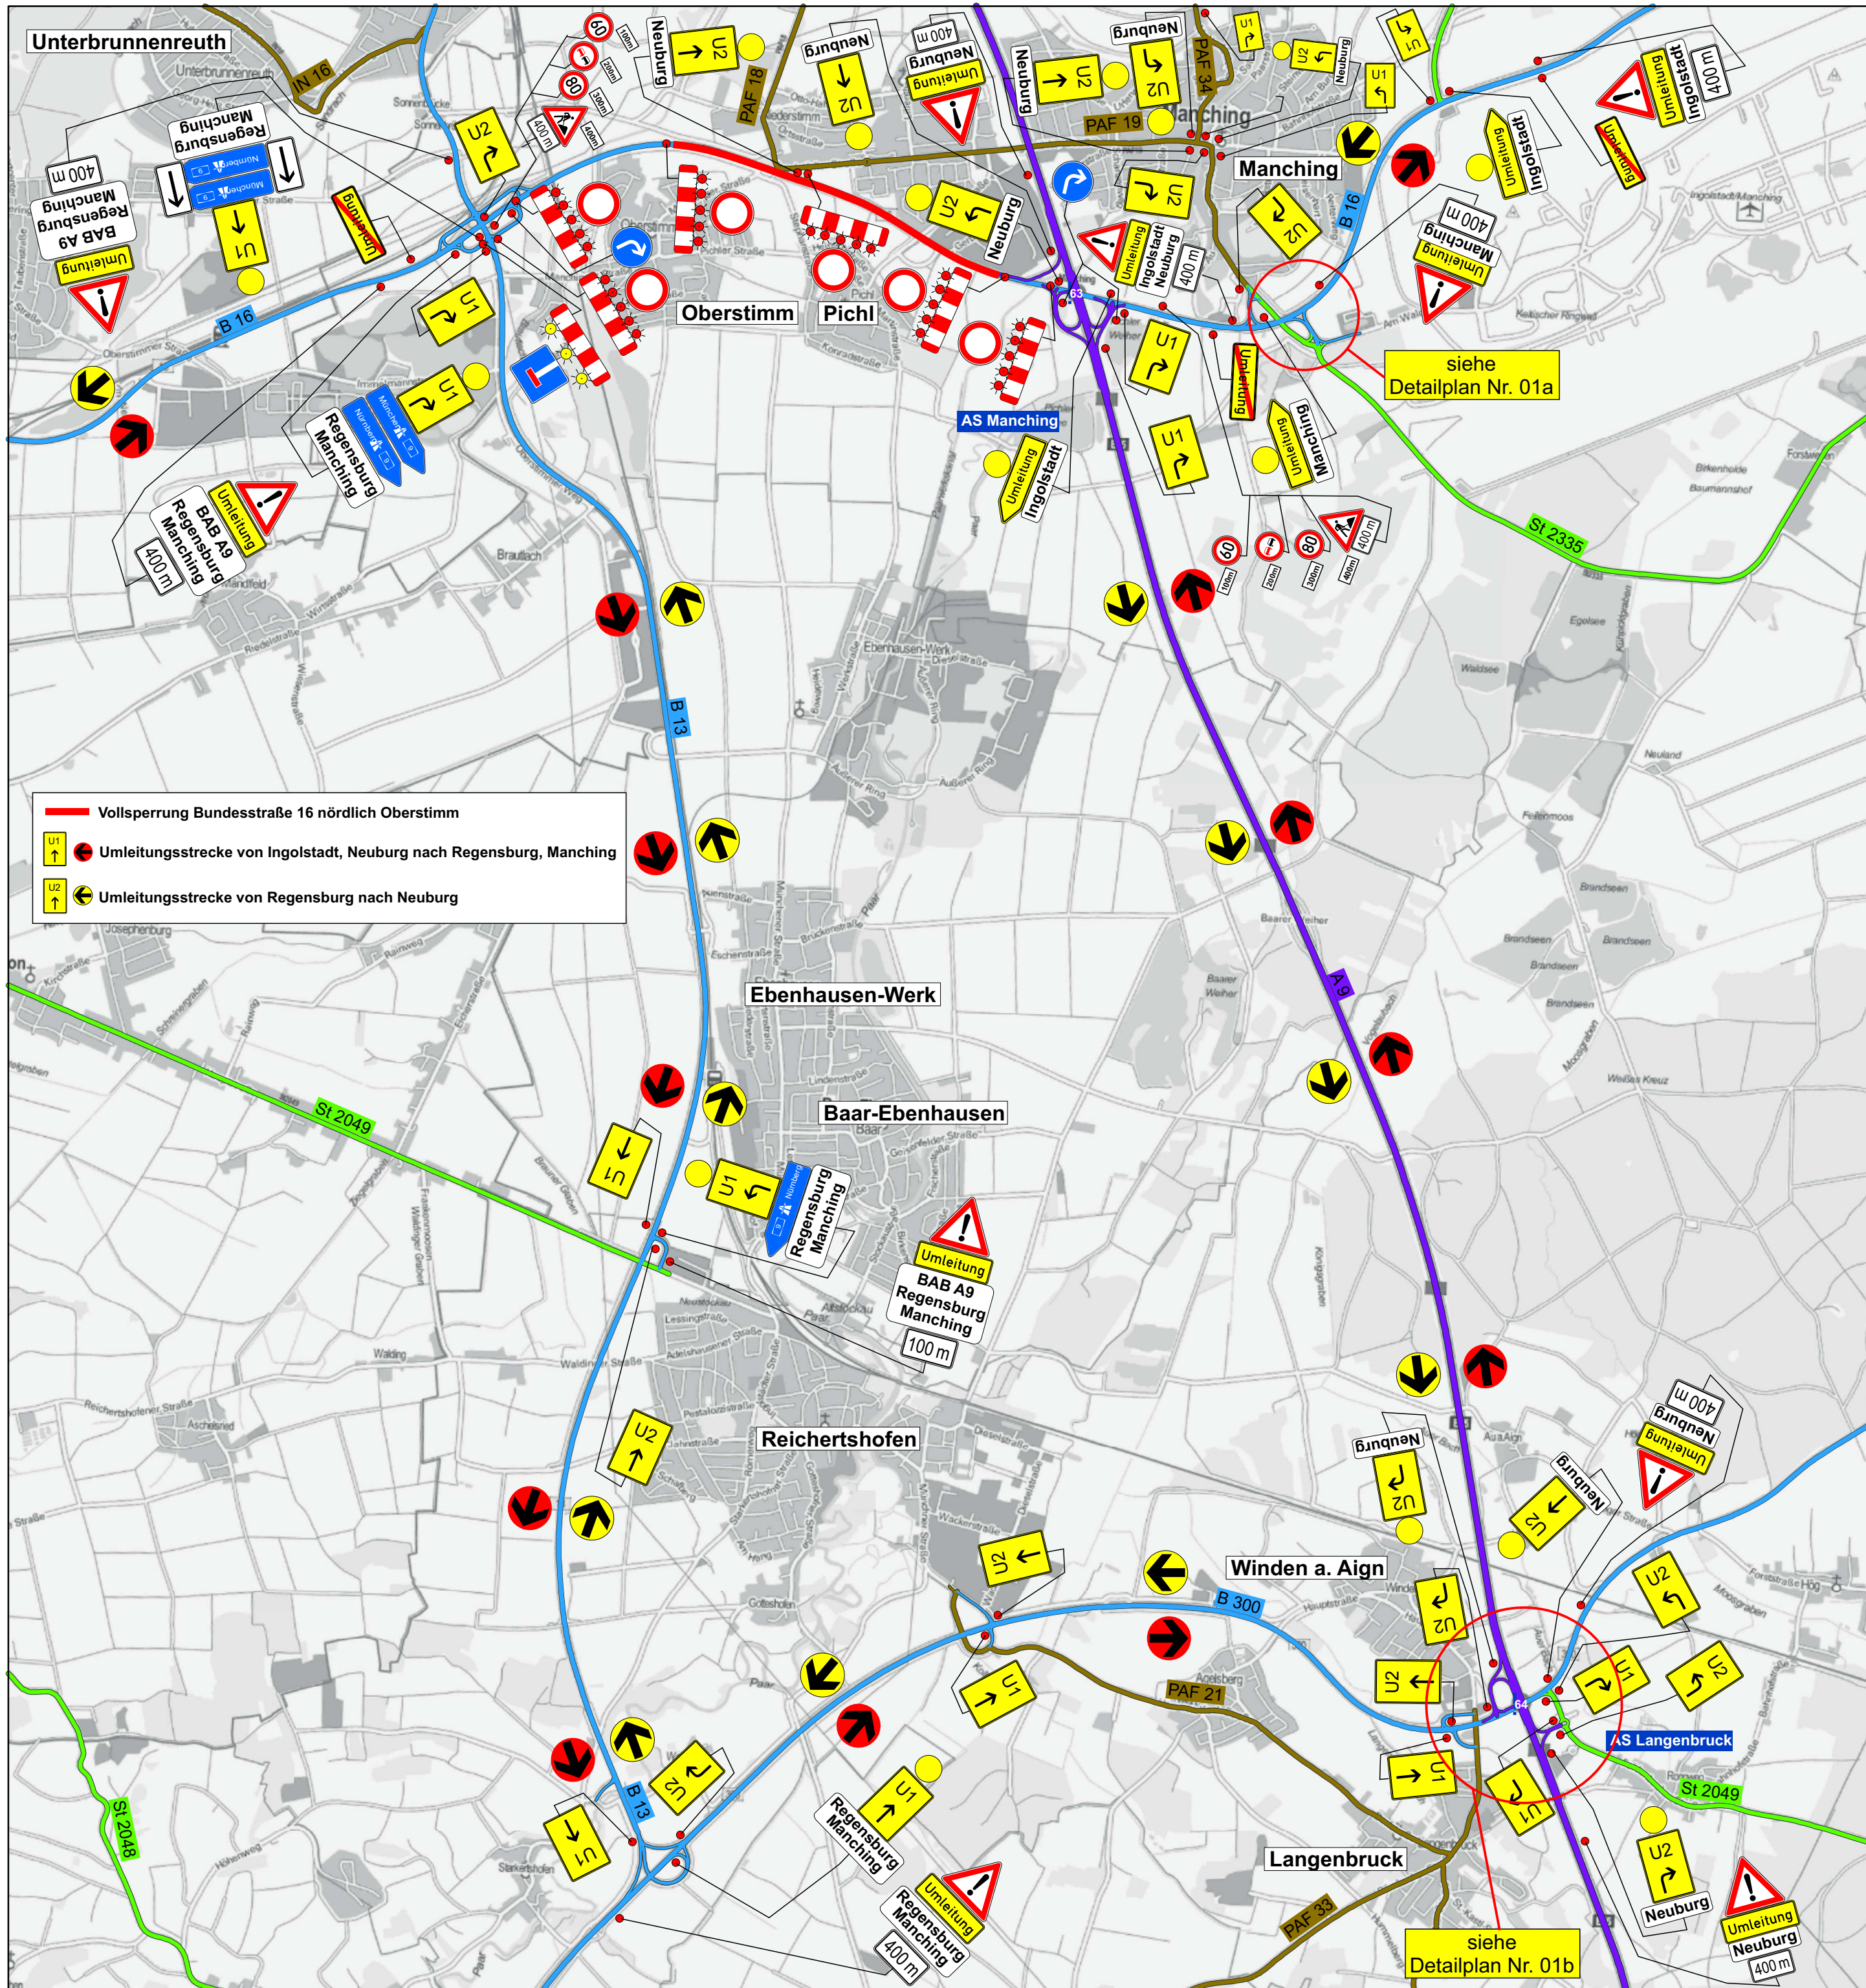

F R E I S T A A T B A Y E R N
S t r a ß e n ü b e r s i c h t s k a r t e

Umleitungsbeschilderungsplan Nr. 01

Erstellt für Maßstab: 1:25.000



Datenquellen



Bayerisches
Straßeninformationssystem
Intranet: <http://baysis.bybn.de>
Internet: www.baysis.bayern.de

Geobasisdaten:
© Bayerische Vermessungsverwaltung (www.geodaten.bayern.de)

Bundesstraße 16

Erneuerung Fahrbahn nördlich Oberstimm

Vollsperrung

von Abschnitt 2260 Station 1,100 bis Abschnitt 2280 Station 1,300

Staatliches Bauamt Ingolstadt,
den 29.04.2019

Beitler
Techn. Amtmann