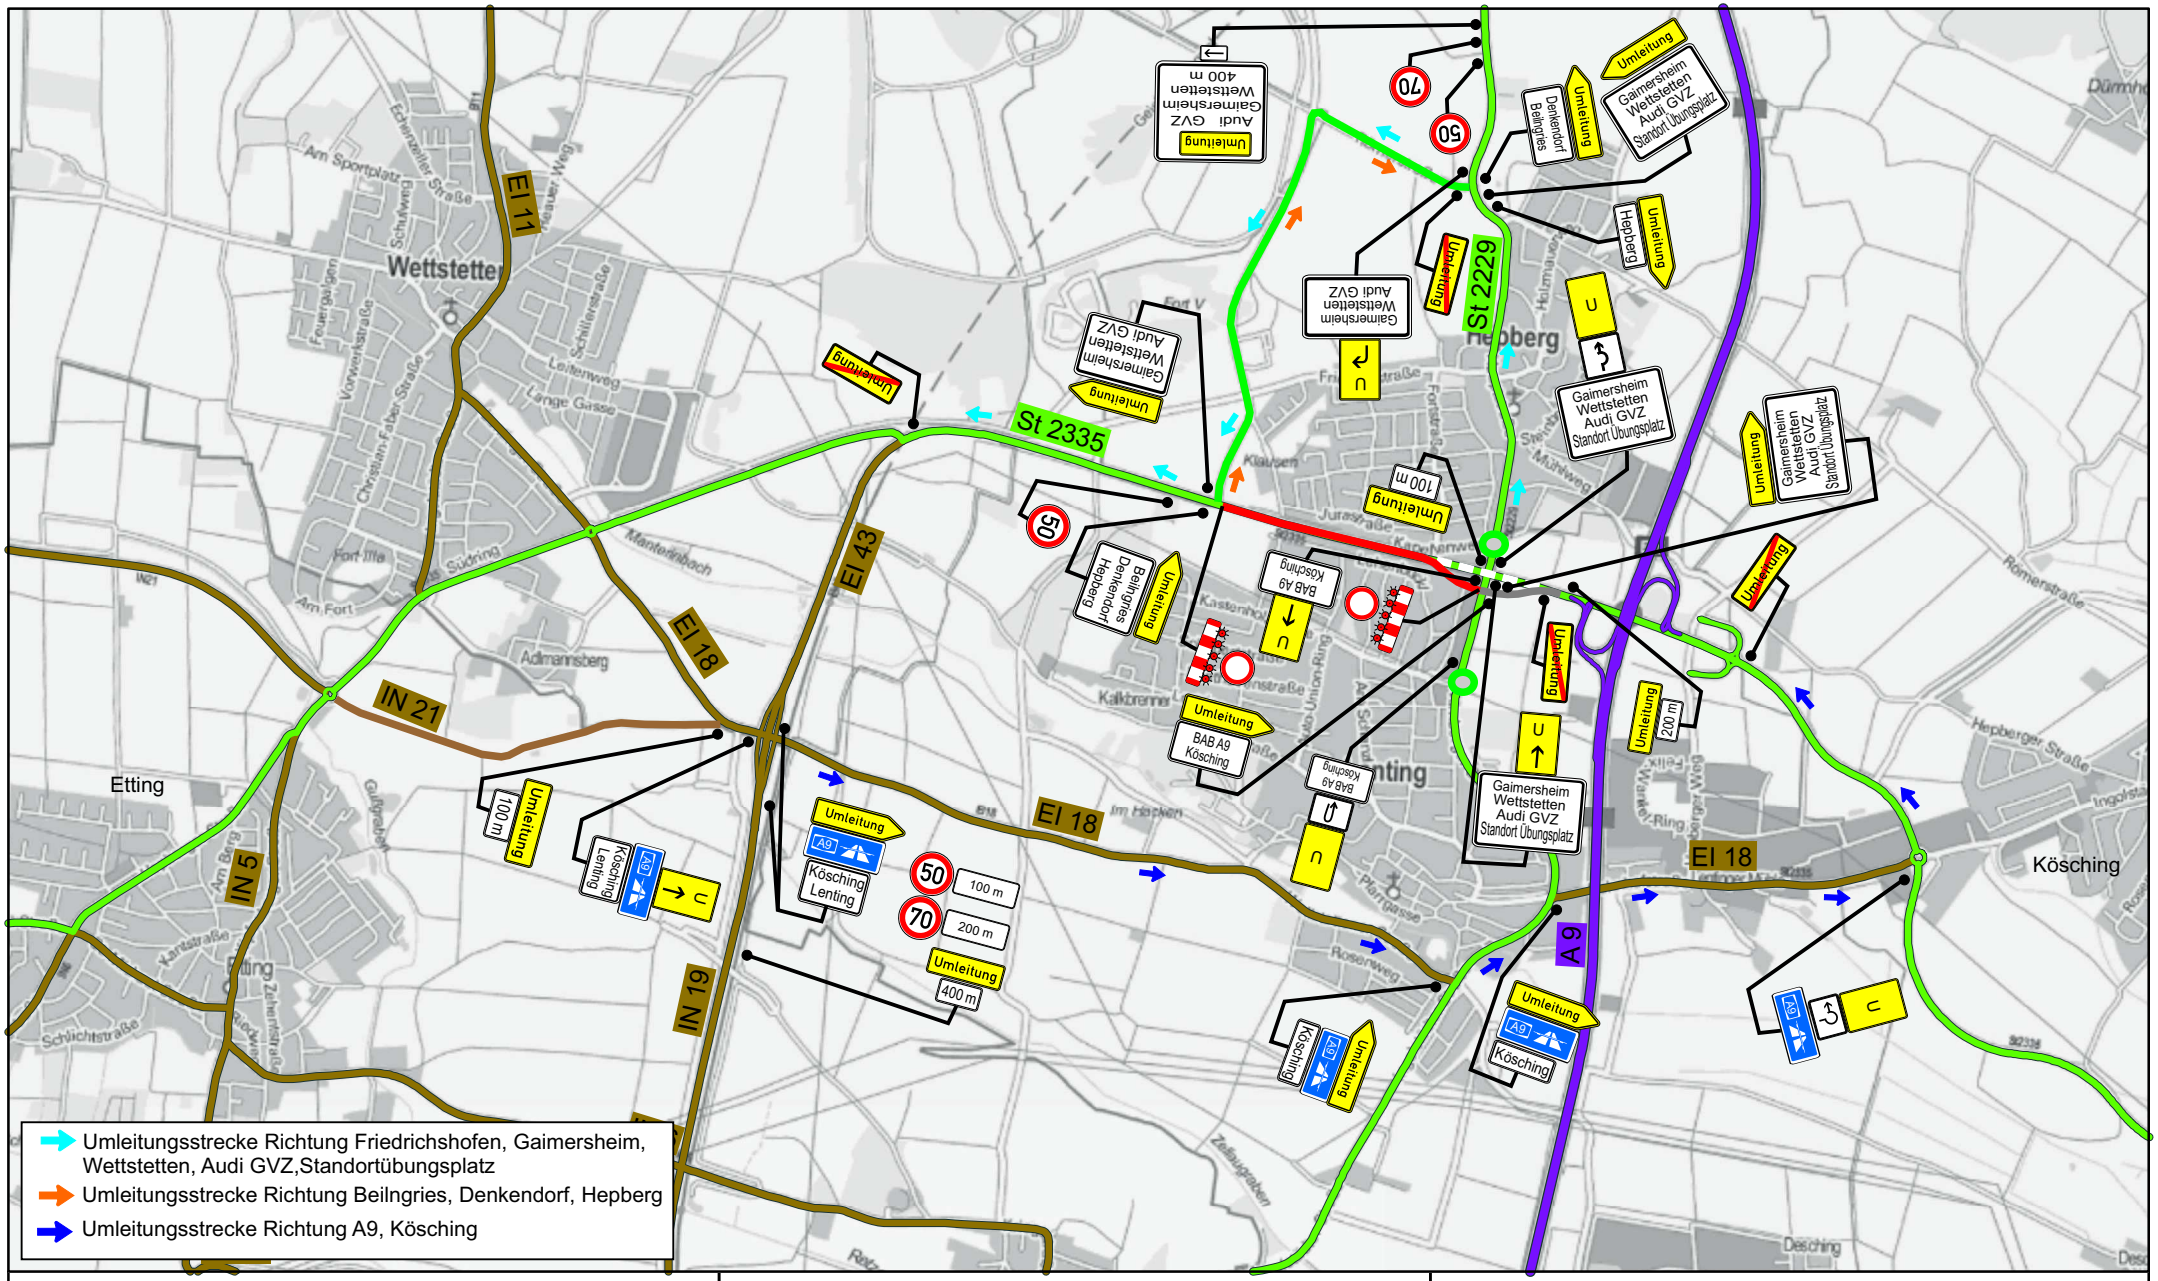

Datenquellen

Bayerisches Straßeninformationssystem

Intranet: http://baysis.bybn.de
Internet: www.baysis.bayern.de

Geobasisdaten:
© Bayerische Vermessungsverwaltung (www.geodaten.bayern.de)

St 2335 Westseite

St 2335, Höhenfreimachung südlich Hepberg

Staatliches Bauamt Ingolstadt, 26.09.2019

Schneider A. Dipl.Ing.(FH)

Umleitungsplan

Erstellt für Maßstab 1:25.000

0 — 1 Kilometer

N